


**SEZNAM PROSTOROV:**

1	razstavljeni prostor	granitogres	24.53m <sup>2</sup>
2	kopalnica	keramika	3.75m <sup>2</sup>
3	WC	keramika	1.27m <sup>2</sup>
4	čajna kuhinja	keramika	1.70m <sup>2</sup>
5	pisarna	tekstilna obloga	33.04m <sup>2</sup>
6	shramba, kurilnica	keramika	3.82m <sup>2</sup>
7	podest	tekstilna obloga	3.33m <sup>2</sup>
8	pisarna	tekstilna obloga	19.80m <sup>2</sup>
9	pisarna	tekstilna obloga	22.74m <sup>2</sup>
10	delavnica	granitogres	49.65m <sup>2</sup>
<b>SKUPAJ</b>			<b>163.63m<sup>2</sup></b>

<b>STUDIO 2B, d.o.o.</b>		<b>vrsta načrta:</b> Izris obstoječega stanja		<b>merilo:</b> 1:100	
STUDIO 2B, d.o.o., Cesta na Brdo 81, 1000 Ljubljana		risba: <b>TLORIS PRITLIČJA</b>		datum: februar 2013	
naročnik: TALI d.o.o., Zheretova ulica 10, Ljubljana		odg. projektant: Rajko Bajc, u.d.l.a., A-0095		št. načrta: 31-01/2013	
objekt: Poslovni objekt		projektant: Rajko Bajc, u.d.l.a., A-0095 Marilyn Tomšič		št. lista: 1	



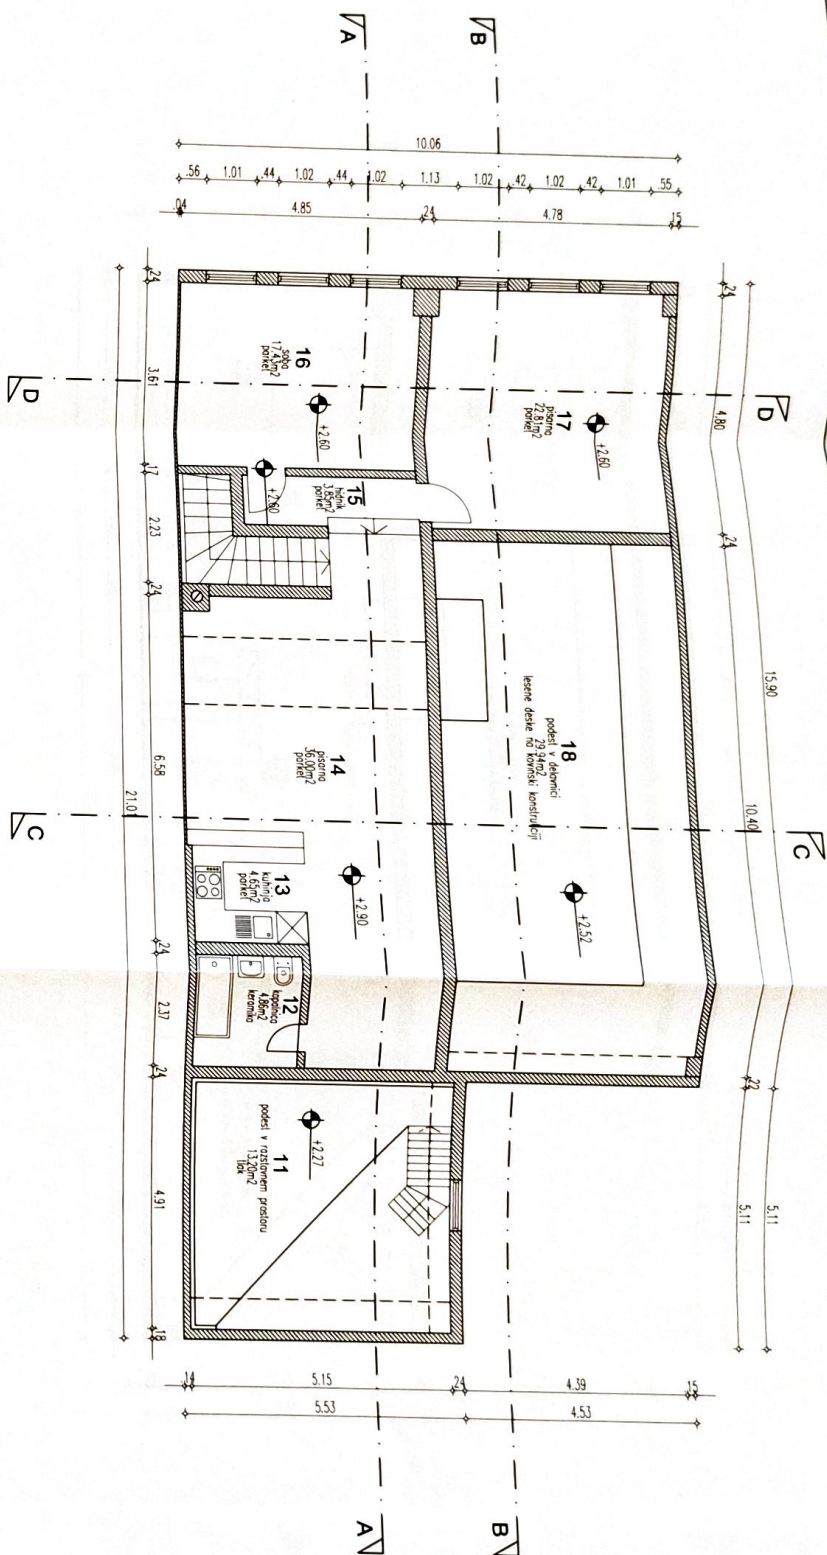

SEZNAM PROSTOROV:

11	podest v razstavnem prostoru	tlak	13.20m <sup>2</sup>
12	kopalnica	keramika	4.86m <sup>2</sup>
13	kuhinja	parket	4.65m <sup>2</sup>
14	pisarna	parket	36.00m <sup>2</sup>
15	hodnik	parket	3.85m <sup>2</sup>
16	soba	parket	17.43m <sup>2</sup>
17	pisarna	parket	22.81m <sup>2</sup>
18	podest v delavnici	lesene deske	29.94m <sup>2</sup>
<b>SKUPAJ</b>			<b>132.74m<sup>2</sup></b>

<b>STUDIO 2B, d.o.o.</b>		<b>vrsta načrta:</b> Izris obstoječega stanja	
STUDIO 2B d.o.o., Cesta na Brdo 81, 1000 Ljubljana		<b>risar:</b> TLORIS NADSTROPJA	
naosnik: TALLI d.o.o., Zheleva ulica 10, Ljubljana		<b>odg. projektant:</b> Rajko Bajc, u.d.l.a., A-0095	
objekt: Poslovni objekt		<b>projektant:</b> Rajko Bajc, u.d.l.a., A-0095	
		<b>št. lista:</b> 3	
		<b>datum:</b> februar 2013	
		<b>št. načrta:</b> 31-01/2013	