




ZUNANJA RF OGRAJA  
GLEJ DETAJL LIST ŠT.: 23  
IN PROJEKT ZUNANJE UREDITVE

OPORNI ZID - glej projekt  
zunanje ureditve

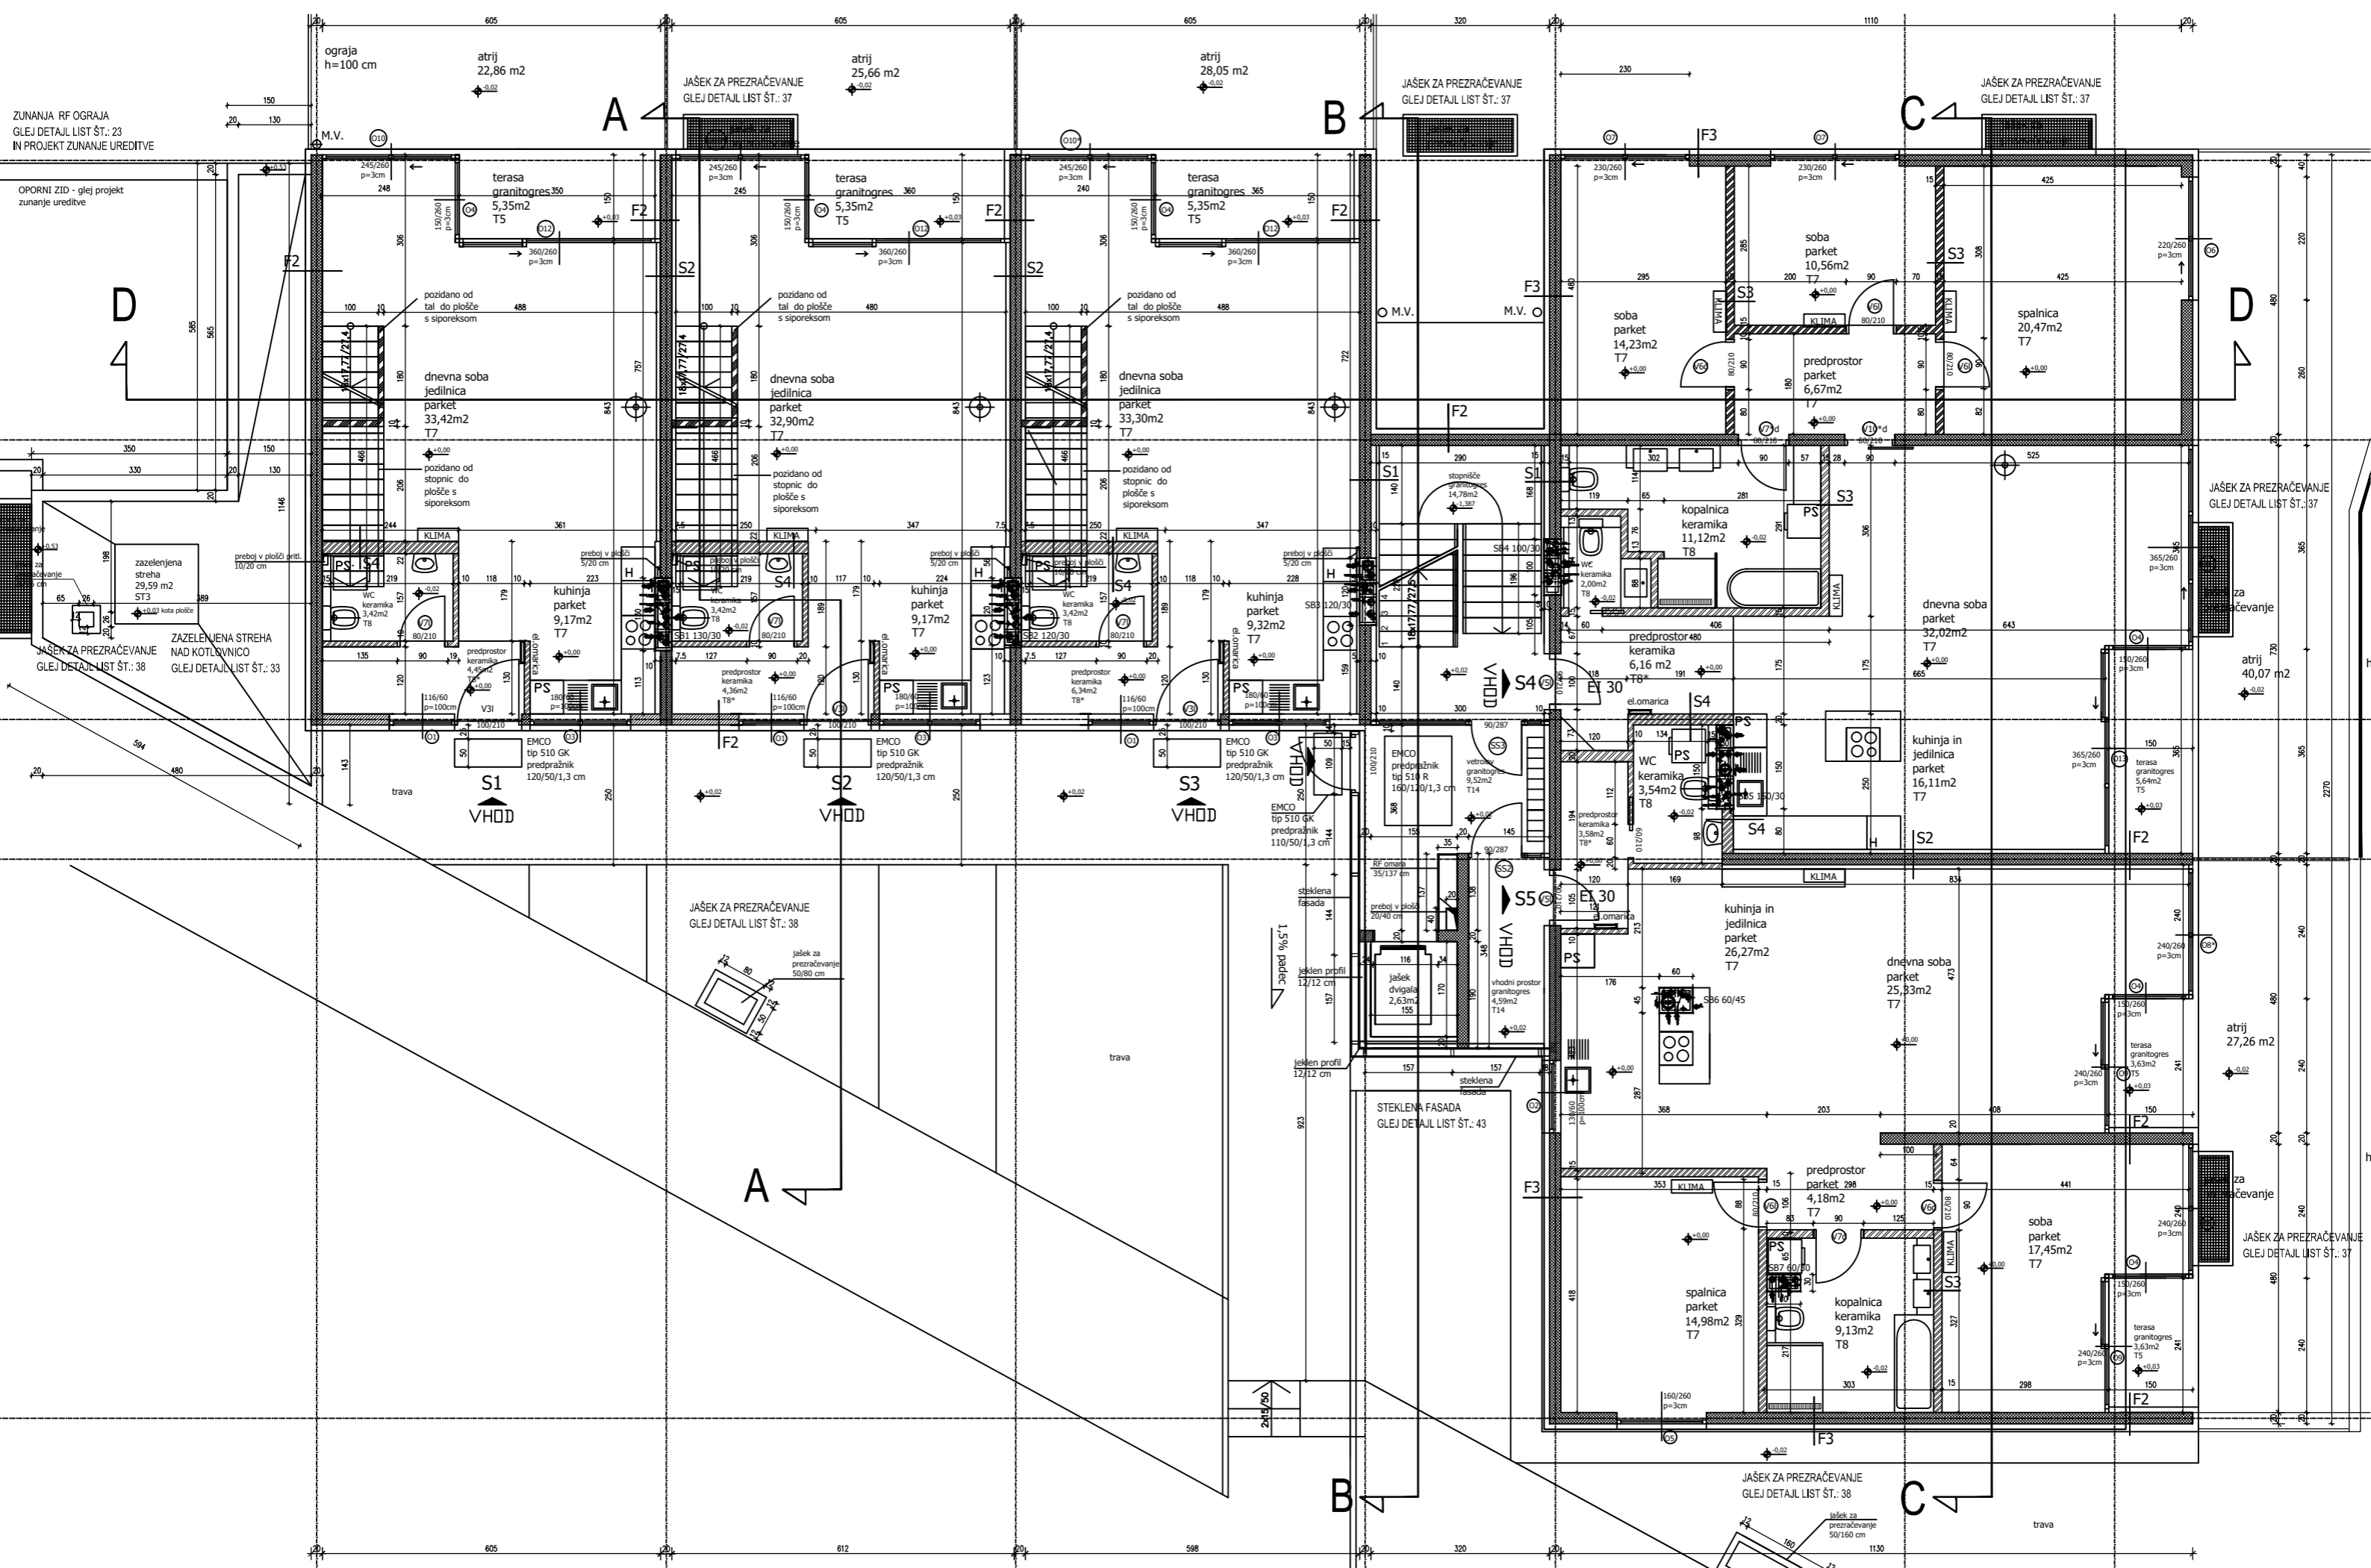

ograja h=100 cm atrij 22,86 m<sup>2</sup> atrij 25,66 m<sup>2</sup> atrij 28,05 m<sup>2</sup> JAŠEK ZA PREZRAČEVANJE GLEJ DETAJL LIST ŠT.: 37 JAŠEK ZA PREZRAČEVANJE GLEJ DETAJL LIST ŠT.: 37 JAŠEK ZA PREZRAČEVANJE GLEJ DETAJL LIST ŠT.: 37

terasa granitogres 350 5,35m<sup>2</sup> T5 terasa granitogres 360 5,35m<sup>2</sup> T5 terasa granitogres 365 5,35m<sup>2</sup> T5

pozidano od tal do plošče s sipreksom pozidano od tal do plošče s sipreksom pozidano od tal do plošče s sipreksom pozidano od stopnic do plošče s sipreksom pozidano od stopnic do plošče s sipreksom pozidano od stopnic do plošče s sipreksom

dnevna soba jedilnica parket 33,42m<sup>2</sup> T7 dnevna soba jedilnica parket 32,90m<sup>2</sup> T7 dnevna soba jedilnica parket 33,30m<sup>2</sup> T7 kuhinja parket 9,17m<sup>2</sup> T7 kuhinja parket 9,17m<sup>2</sup> T7 kuhinja parket 9,32m<sup>2</sup> T7

EMCO tip 510 GK predpražnik 120/50/1,3 cm EMCO tip 510 GK predpražnik 120/50/1,3 cm EMCO tip 510 GK predpražnik 120/50/1,3 cm EMCO tip 510 GK predpražnik 110/50/1,3 cm

JAŠEK ZA PREZRAČEVANJE GLEJ DETAJL LIST ŠT.: 38 JAŠEK ZA PREZRAČEVANJE GLEJ DETAJL LIST ŠT.: 38 JAŠEK ZA PREZRAČEVANJE GLEJ DETAJL LIST ŠT.: 38 JAŠEK ZA PREZRAČEVANJE GLEJ DETAJL LIST ŠT.: 38 JAŠEK ZA PREZRAČEVANJE GLEJ DETAJL LIST ŠT.: 38 JAŠEK ZA PREZRAČEVANJE GLEJ DETAJL LIST ŠT.: 38

trava trava trava trava trava trava