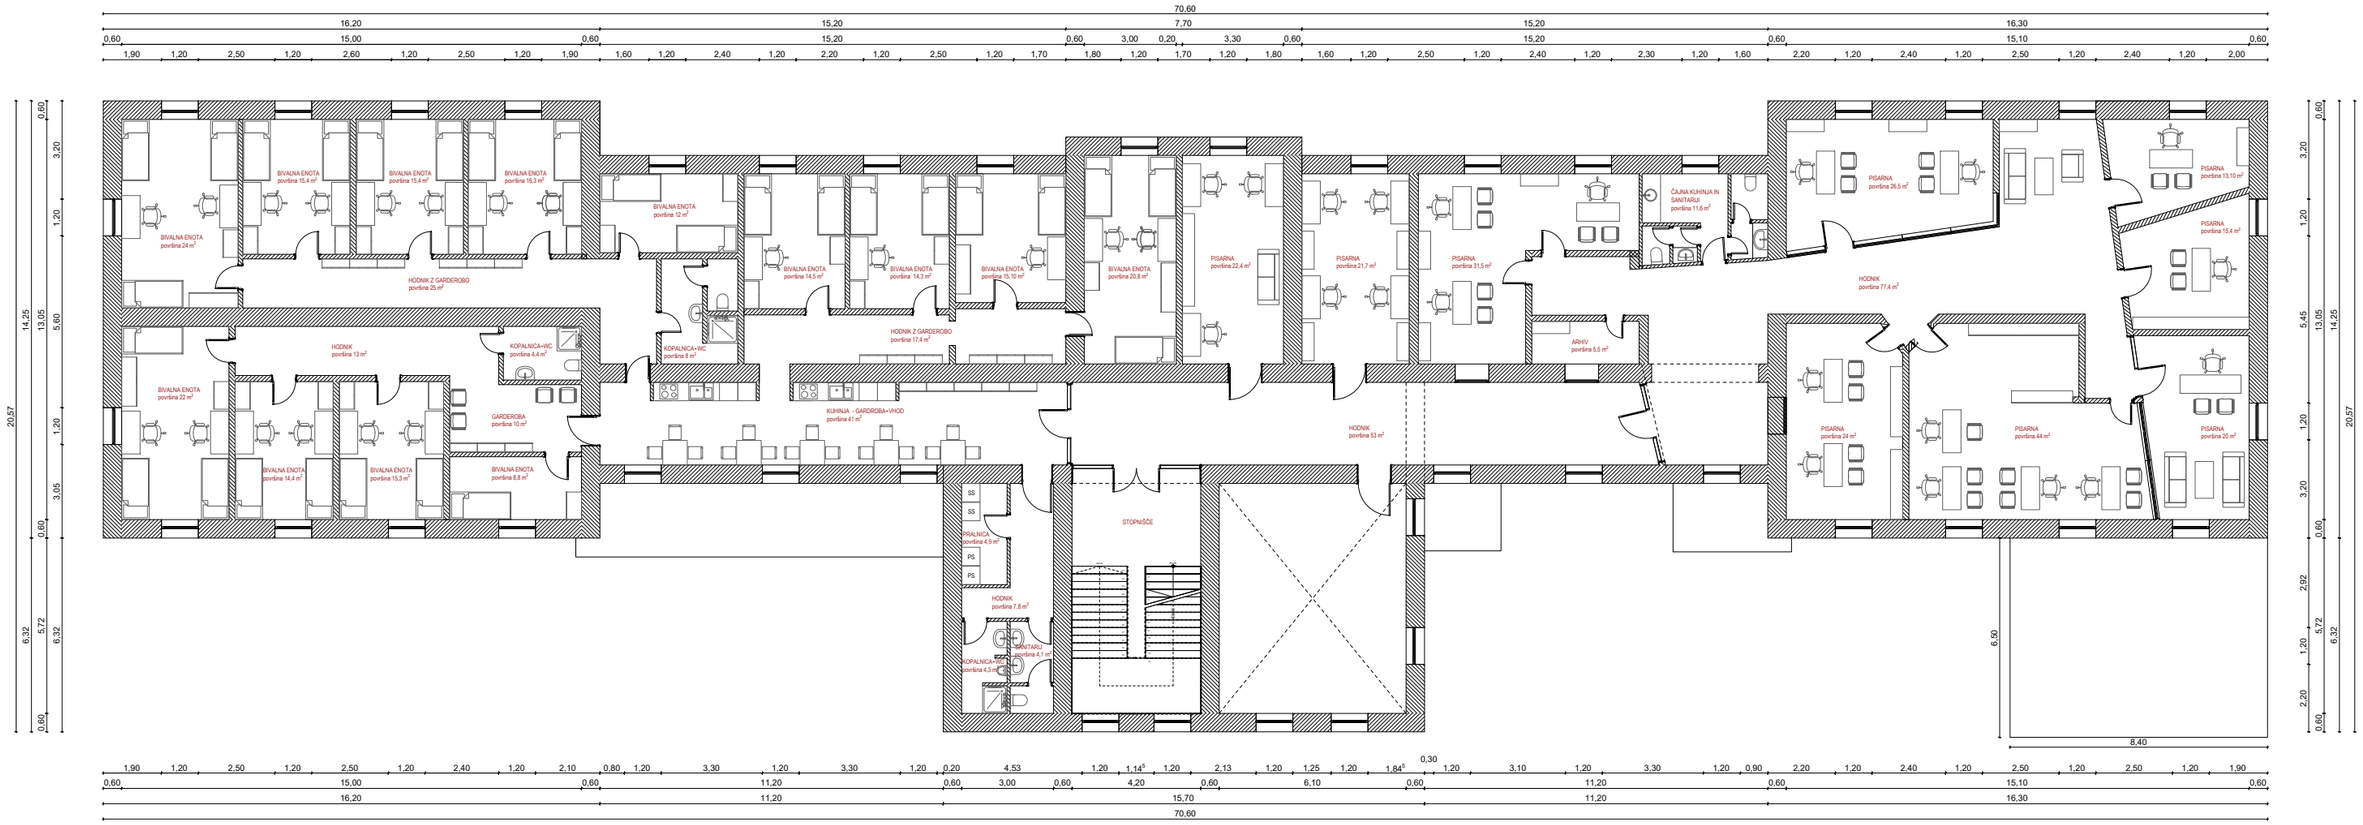
70,60
16,20
15,20
7,70
15,20
16,30
0,60
15,00
15,20
3,00
0,20
3,30
15,20
15,10
1,90 1,20 2,50 1,20 2,60 1,20 2,50 1,20 1,90 1,60 1,20 2,40 1,20 2,20 1,20 2,50 1,20 1,70 1,80 1,20 1,70 1,20 1,80 1,60 1,20 2,50 1,20 2,40 1,20 2,30 1,20 1,60 2,20 1,20 2,40 1,20 2,50 1,20 2,40 1,20 2,00
BIVALNA ENOTA
površina 24 m²
BIVALNA ENOTA
površina 15,4 m²
BIVALNA ENOTA
površina 15,4 m²
BIVALNA ENOTA
površina 16,3 m²
HODNIK Z GARDEROBO
površina 25 m²
BIVALNA ENOTA
površina 12 m²
BIVALNA ENOTA
površina 14,5 m²
BIVALNA ENOTA
površina 14,3 m²
BIVALNA ENOTA
površina 15,10 m²
BIVALNA ENOTA
površina 20,8 m²
PISARNA
površina 22,4 m²
PISARNA
površina 21,7 m²
PISARNA
površina 31,5 m²
ČAJNA KUHINJA IN SANITARIJI
površina 11,6 m²
PISARNA
površina 26,5 m²
PISARNA
površina 13,10 m²
PISARNA
površina 15,4 m²
HODNIK
površina 77,4 m²
HODNIK
površina 13 m²
KOPALNICA+WC
površina 4,4 m²
KOPALNICA+WC
površina 5 m²
HODNIK Z GARDEROBO
površina 17,4 m²
ARHIV
površina 5,5 m²
BIVALNA ENOTA
površina 22 m²
GARDEROBA
površina 10 m²
KUHINJA - GARDROBA+VHOD
površina 41 m²
HODNIK
površina 53 m²
PISARNA
površina 24 m²
PISARNA
površina 44 m²
PISARNA
površina 20 m²
BIVALNA ENOTA
površina 14,4 m²
BIVALNA ENOTA
površina 15,3 m²
BIVALNA ENOTA
površina 8,8 m²
SS
SS
PISALNICA
površina 4,9 m²
PS
PS
STOPNIŠČE
HODNIK
površina 7,8 m²
SANITARJI
površina 4,1 m²
KOPALNICA+WC
površina 4,3 m²
6,50
8,40
14,25
13,05
5,60
20,57
3,20
1,20
3,05
0,60
6,32
5,72
5,45
2,92
2,20
1,90 1,20 2,50 1,20 2,50 1,20 2,40 1,20 2,10 0,80 1,20 3,30 1,20 3,30 1,20 0,20 4,53 1,20 1,14⁵ 1,20 2,13 1,20 1,25 1,20 1,84⁵ 0,30 1,20 3,10 1,20 3,30 1,20 0,90 2,20 1,20 2,40 1,20 2,50 1,20 2,50 1,20 1,90
0,60
15,00
11,20
3,00
4,20
6,10
15,70
15,10
16,20
70,60