


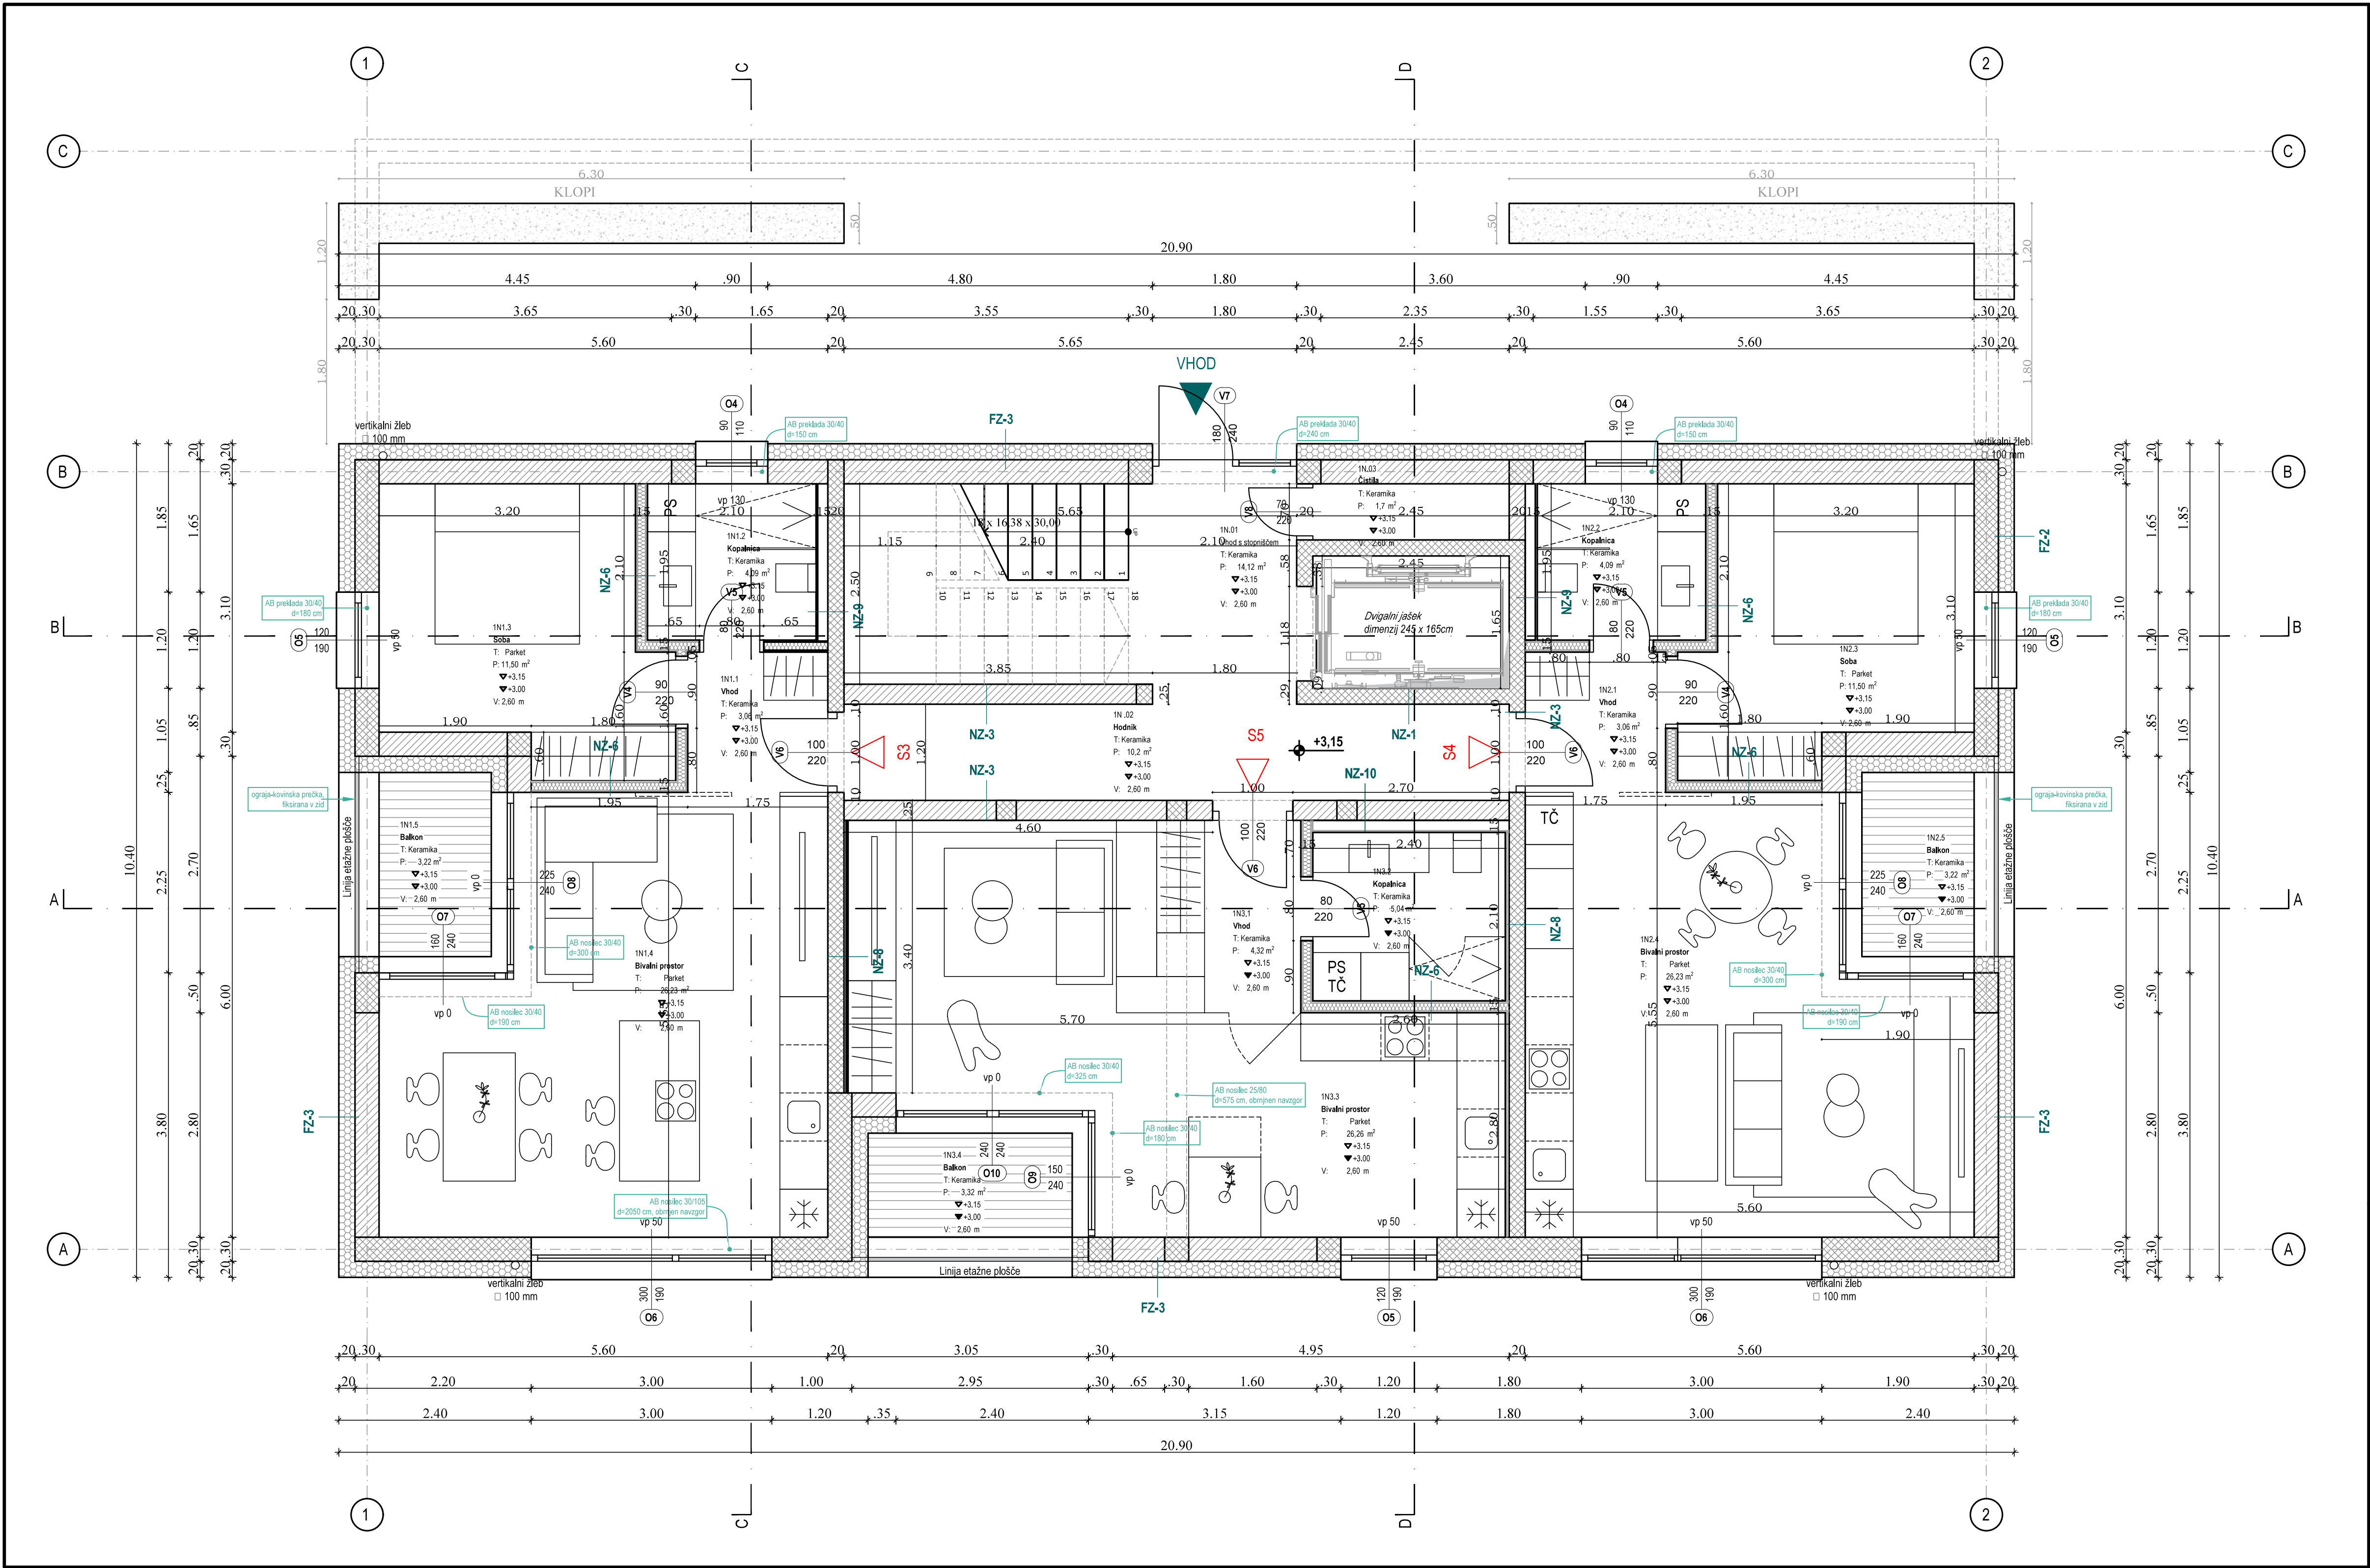

OPOMBE!

- Vse kote, višine in mere je potrebno preveriti na gradbišču glede na izvedeno stanje. Stavbno pohišje je kotirano z bruto gradbenimi (zidarskimi) odprtinami. Višina vrat in oken brez parapeta je merjena od kote finalnega tlaka.
- Vse delavniške načrte izdelajo ustrezni izvajalci, ki jih pred izvedbo pisno potrdi vodja projekta. Nosilni leseni elementi sten, stropov in ostrišja se izvedejo skladno z dimenzijami v statičnem izračunu.
- Vsi kovinski barvani elementi, ki so izpostavljeni atmosferi, so vroče cinkani in preko primerja (osnovni premaz) dvakrat barvani s pokrivno barvo. Ostali jekleni elementi so razmaščeni, peskani in barvani v 2 x s temeljno barvo in 2 x s prekrivno barvo. Pocinkani elementi se vijajo, varjenje na gradbišču ni dovoljeno. V primeru varjenja je potrebno naknadno protikorozijsko zaščito uskladiti v okviru nadzora. Vsi jekleni elementi morajo biti ozemljeni z valjancem.
- Vse preboje je potrebno uskladiti s projektom elektro inštalacij, strojnih inštalacij in gradbenih konstrukcij. Preboje je izvajalec dolžan preveriti pred začetkom izvedbe del (zanašanje in sklopljevanje izključno na armaturni načrt ali načrt arhitekture ni dovoljeno).
- Vse potrditve, predloži, spremembe itd. s strani odgovornih projektantov morajo biti pisne in navedene v gradbenem dnevniku.
- Pred izvedbo temeljev je potrebno izvesti geomehanski nadzor, da se ugotovi dejansko stanje glede nosilnosti temeljnih tal, globline in načina temeljenja.

LEGENDA

SEZNAM PROSTOROV-3. NADSTROPJE			
ENOTA	ŠT.	PROSTOR	POVRŠINA [m ²]
KOMUNIKACIJE			
3N.01	Vhod s stopniščem	14.12	
3N.02	Hodnik	9.84	
3N.03	Čistila	1.72	
		25.68 m ²	
S8			
3N1.1	Vhod	3.06	
3N1.2	Kopalnica	4.09	
3N1.3	Soba	11.50	
3N1.4	Bivalni prostor	26.23	
3N1.5	Balkon	3.22	
		48.10 m ²	
S9			
3N2.1	Vhod	3.06	
3N2.2	Kopalnica	5.04	
3N2.3	Soba	11.50	
3N2.4	Bivalni prostor	26.23	
3N2.5	Balkon	3.22	
		48.10 m ²	
S10			
3N3.1	Vhod	4.32	
3N3.2	Kopalnica	5.04	
3N3.3	Bivalni prostor	26.26	
3N3.4	Balkon	3.32	
		38.94 m ²	
		160.82 m ²	

- OPEČNA STENA
- ARMIRAN BETON
- NEARMIRAN BETON, ESTRIH
- TOPLLOTNA IZOLACIJA
- ŠTAKETNA STENA

TLORIS 1N

OPIS SPREMEMBE:		DATUM:	
NAROČNIK / INVESTITOR: JSK INVEST d.o.o. Arclinska cesta 3a, 3212 Vojnik		OBJEKT / LOKACIJA: DVE ENAKI VEČSTANOVANJSKI STAVBI PODČETRTEK SPREMEMBA POSLOVNEGA PROSTORA V STANOVANJE IN POVEČANJE ŠTEVILA STANOVANJ V PODSTREŠJU	
GRIN d.o.o.		VSEBINA / NASLOV RISBE: TLORIS 1N	
ID.ŠT. PRI IZS		IZS 1158	
IME:	Viktor Šešok u.d.i.a.	ID.ŠT.:	PA PPN ZAPS-1295
OP:	Viktor Šešok u.d.i.a.	PODPIS:	
KONTROLIRAL:		VRSTA NAČRTA:	1.Načrt s področja arhitekture
VRSTA PROJ.:	PZI	ŠT. PROJ.:	89/25
		ŠT. NAČRTA:	1
		MERILO:	1:50
		DATUM:	Februar 2026
		ŠT. RISBE:	3