


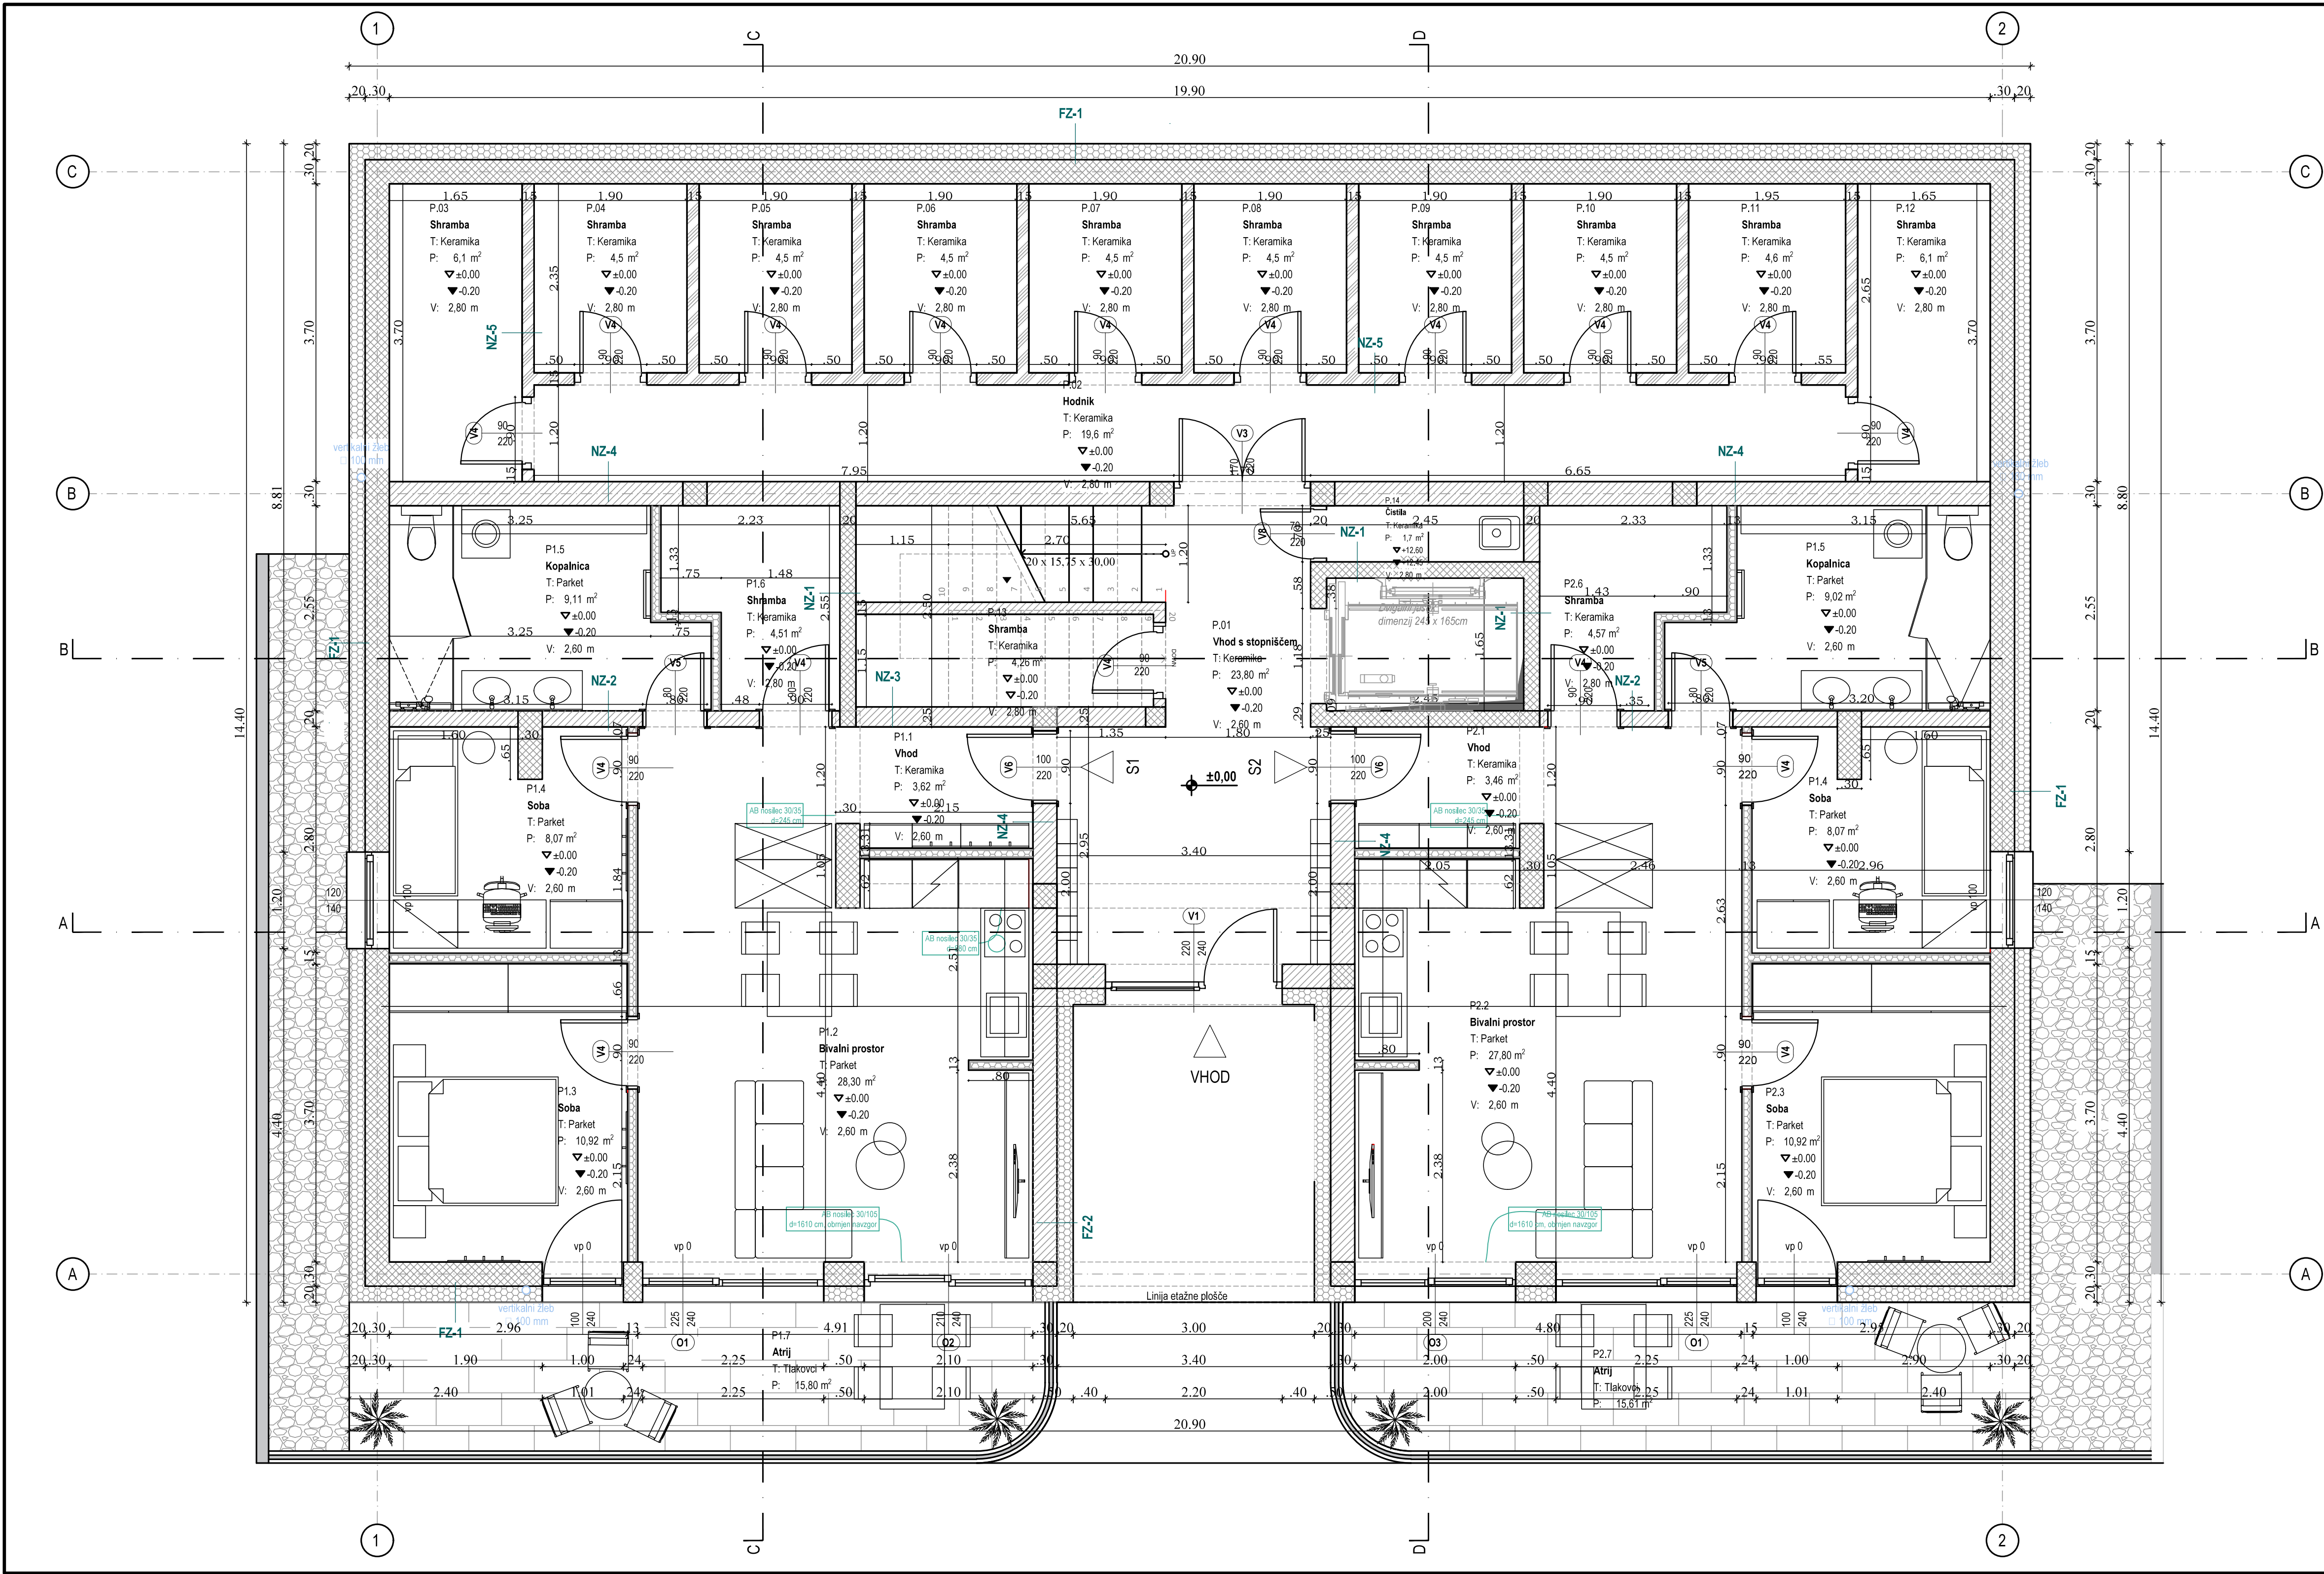

OPOMBE!

- Vse kote, višine in mere je potrebno preveriti na gradbišču glede na izvedeno stanje. Stavbno pohištvo je kotirano z bruto gradbenimi (zidarskimi) odprtini. Višina vrat in oken brez parapeta je merjena od kote finalnega tlaka.
- Vse delavniške načrte izdelajo ustrezni izvajalci, ki jih pred izvedbo pisno potrdi vodja projekta. Nosilni leseni elementi sten, stropov in ostrišja se izvedejo skladno z dimenzijami v statičnem izračunu.
- Vsi kovinski barvani elementi, ki so izpostavljeni atmosferi, so vroče cinkani in preko primerja (osnovni premaz) dvakrat barvani s pokrivno barvo. Ostali jekleni elementi so razmaščeni, peskani in barvani v 2 x s temeljno barvo in 2 x s prekrivno barvo. Pocinkani elementi se vijačo, varjenje na gradbišču ni dovoljeno. V primeru varjenja je potrebno naknadno protikorozijsko zaščito uskladiti v okviru nadzora. Vsi jekleni elementi morajo biti ozemljeni z valjancem.
- Vse preboje je potrebno uskladiti s projektom elektro inštalacij, strojnih inštalacij in gradbenih konstrukcij. Preboje je izvajalec dolžan preveriti pred začetkom izvedbe del (zanesanje in sklopljevanje izključno na armaturni načrt ali načrt arhitekture ni dovoljeno).
- Vse potrditve, predloži, spremembe itd. s strani odgovornih projektantov morajo biti pisne in navedene v gradbenem dnevniku.
- Pred izvedbo temeljev je potrebno izvesti geomehanski nadzor, da se ugotovi dejansko stanje glede nosilnosti temeljnih tal, globine in načina temeljenja.

LEGENDA

SEZNAM PROSTOROV - PRITLIČJE			
ENOTA	ŠT.	PROSTOR	POVRŠINA [m2]
K	K.03	shramba	6,11
	K.04	shramba	4,47
	K.05	shramba	4,47
	K.06	shramba	4,47
	K.07	shramba	4,47
	K.08	shramba	4,47
	K.09	shramba	4,47
	K.10	shramba	4,47
	K.11	shramba	4,58
	K.12	shramba	6,11
	K.13	shramba	4,26
	K.14	čistila	1,72
			54,07
KOMUNIKACIJE			
K	K.01	vhod s stopniščem	23,80
	K.02	hodnik	19,56
			43,36

- OPEČNA STENA
- ARMIRAN BETON
- NEARMIRAN BETON, ESTRIH
- TOPLOTNA IZOLACIJA
- ŠTAKETNA STENA

S1		
K1.1	vhod	3,62
K1.2	bivalni prostor	28,30
K1.3	soba	10,92
K1.4	soba	8,07
K1.5	kopalnica	9,11
K1.6	shramba	4,51
K1.7	atrij	15,80
		80,33
S2		
K2.1	vhod	3,46
K2.2	bivalni prostor	27,80
K2.3	soba	10,92
K2.4	soba	8,07
K2.5	kopalnica	9,02
K2.6	shramba	4,57
K2.7	atrij	15,61
		79,45

TLORIS PRITLIČJA

OPIS SPREMEMBE:		DATUM:	
NAROČNIK / INVESTITOR: JSK INVEST d.o.o. Arclinska cesta 3a, 3212 Vojnik		OBJEKT / LOKACIJA: DVE ENAKI VEČSTANOVANJSKI STAVBI PODČETRTEK SPREMEMBA POSLOVNEGA PROSTORA V STANOVANJE IN POVEČANJE ŠTEVILA STANOVANJ V PODSTREŠJU	
GRIN d.o.o.		GRADBENI INŽENIRING CESTA 20. julija 2c 1410 ZAGORJE OB SAVI	
ID.ŠT. PRI IZS		IZS 1158	
VRSTA PROJ.:		PZI	
IME:		Viktor Šešok u.d.i.a.	
OPIS:		Viktor Šešok u.d.i.a.	
ID.ŠT.:		PA-PPN ZAPS-1295	
PODPIS:		[Signature]	
VRSTA NAČRTA:		1. Načrt s področja arhitekture	
ŠT. PROJ.:		89/25	
ŠT. NAČRTA:		1	
VRSTA PROJ.:		PZI	
DATUM:		Februar 2026	
MERILO:		1:50	
ŠT. RISBE:		2	