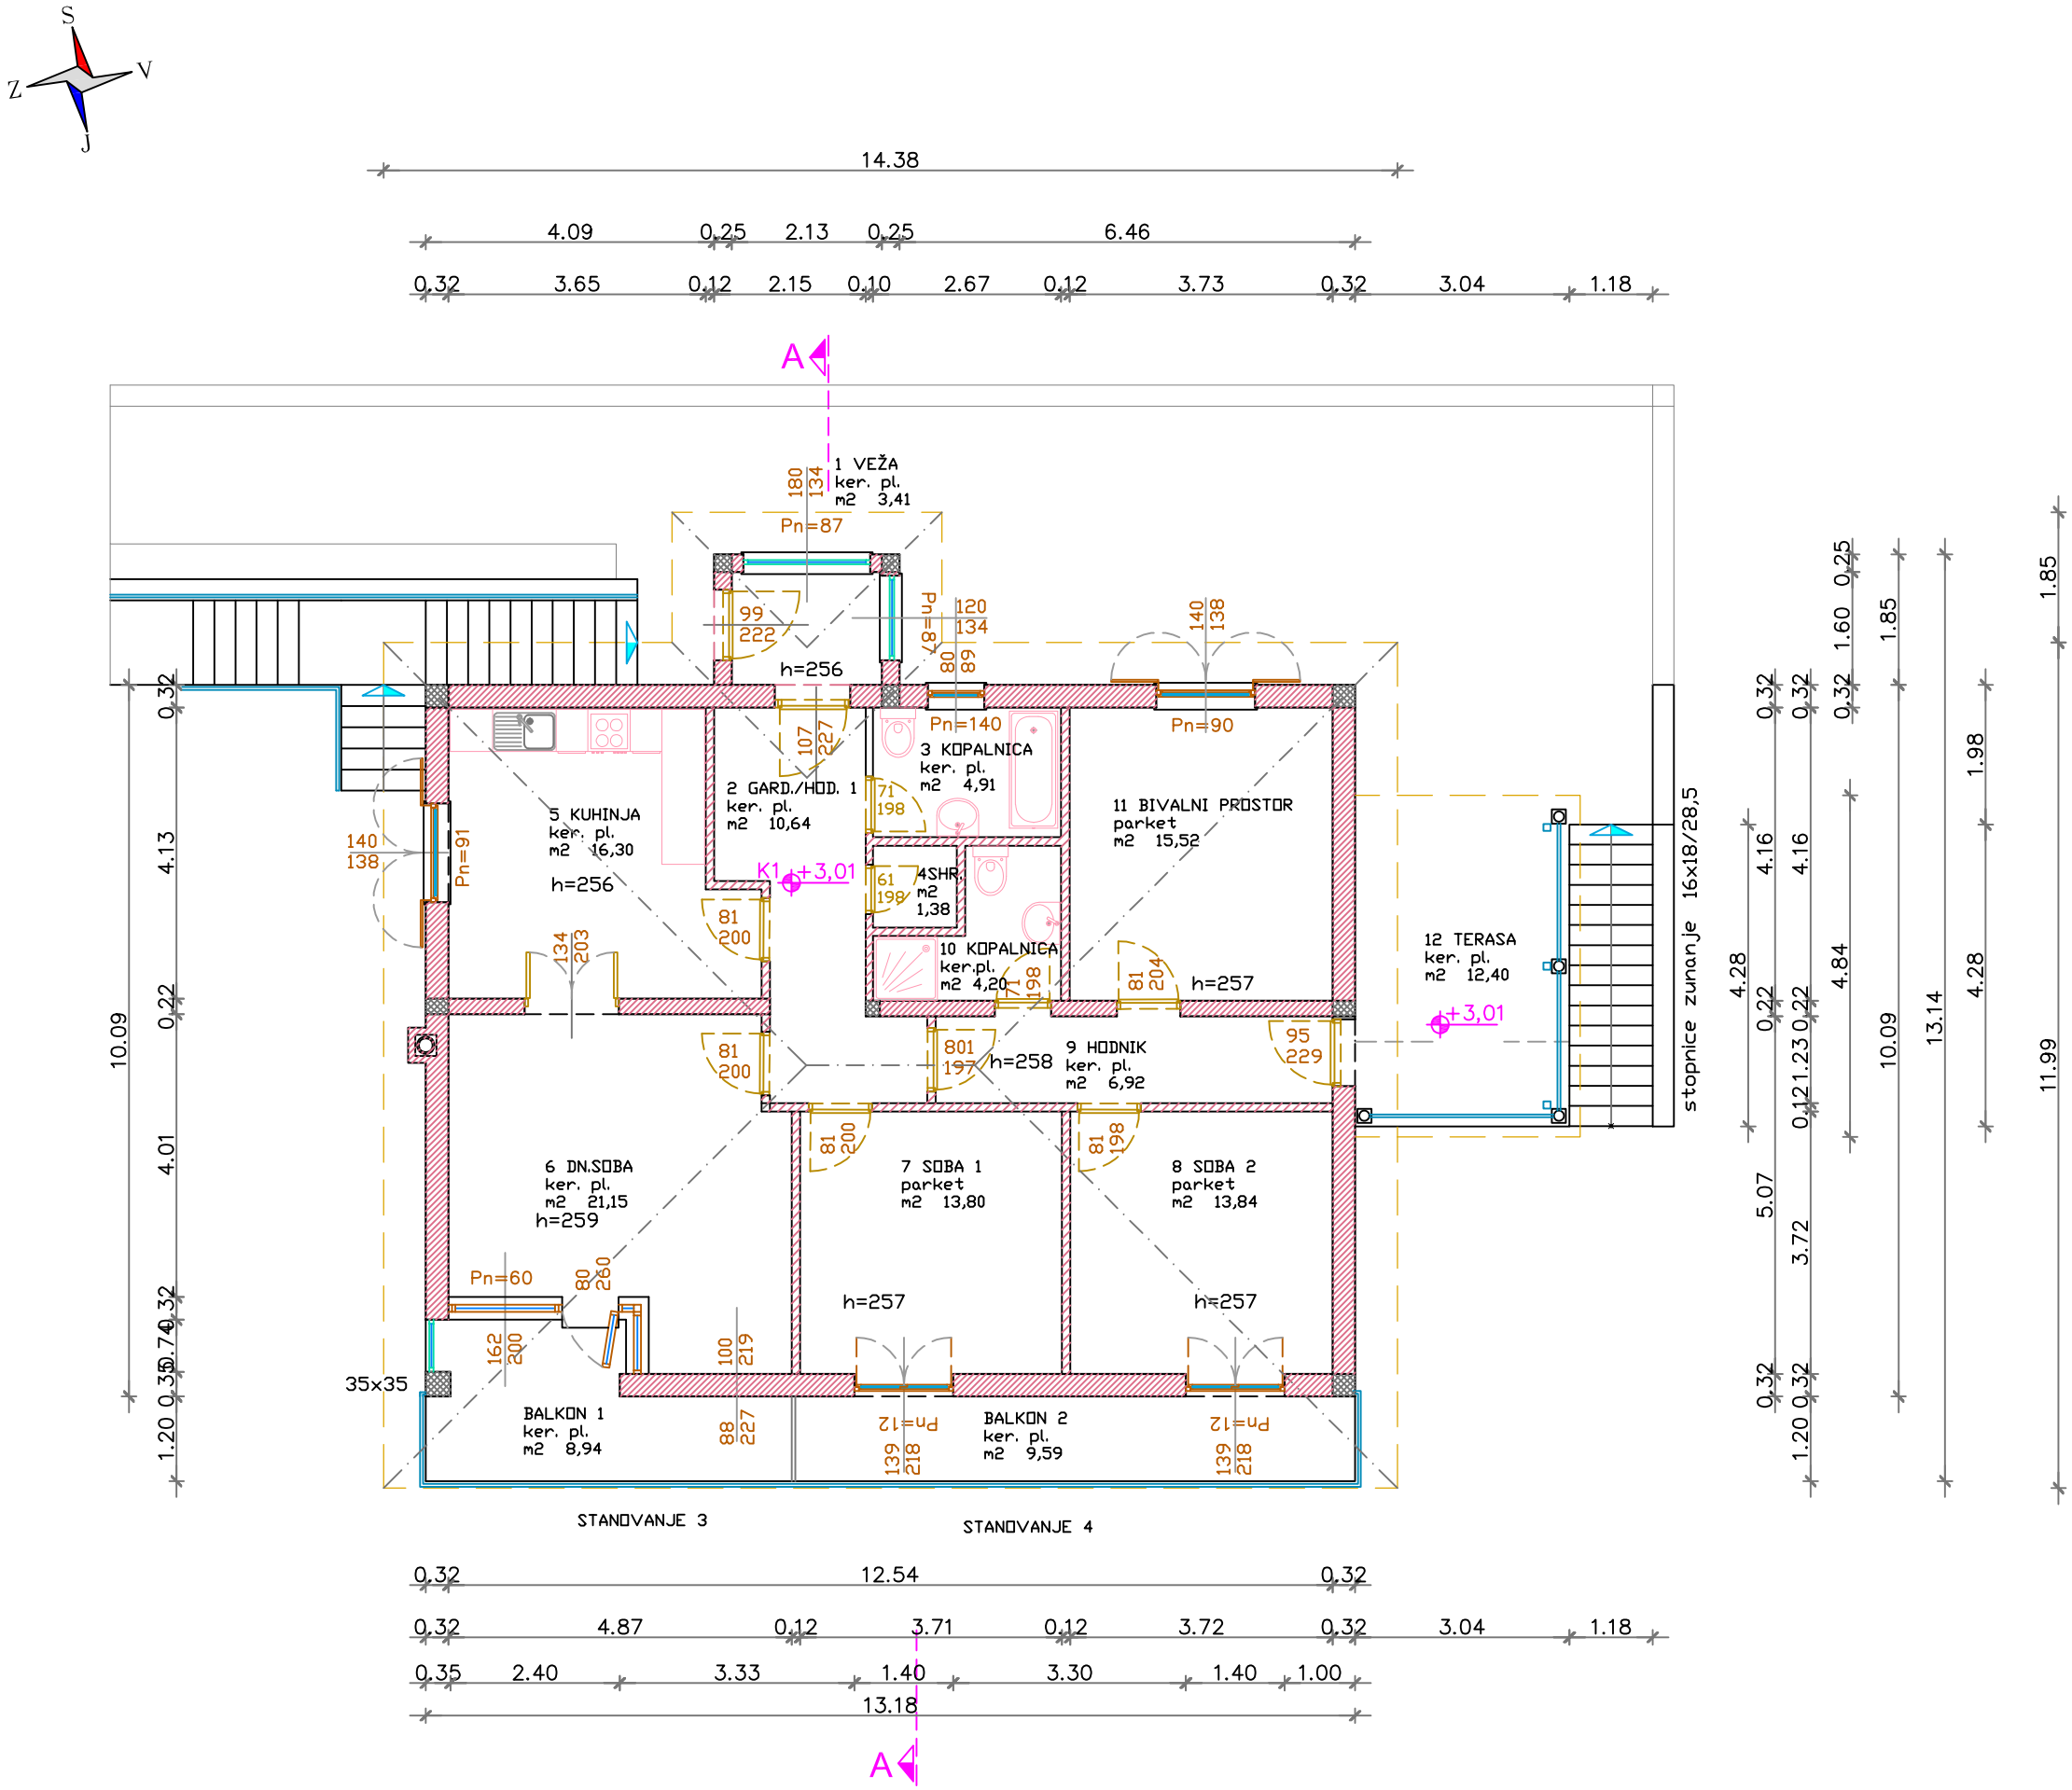

Tloris 1. nadstropja

1. NADSTROPJE

NETO TLORISNA POVRŠINA

št.	prostor	m2
STANOVANJE 3		
1	veža.	3,41
2	garderoba, hodnik	10,64
3	kopalnica 1	4,91
4	shramba	1,38
5	kuhinja	16,30
6	dnevna soba	21,15
6.1.	balkon	8,94
SKUPAJ STANOVANJE 3		66,73
STANOVANJE 4		
7	soba 1	13,80
8	soba 2	13,84
9	hodnik	6,92
10	kopalnica	4,20
11	bivalni prostor	15,52
12	terasa	12,40
13	balkon	9,59
SKUPAJ STANOVANJE 4		76,27
- zap. pokr. pr.		112,07
- odp. pokr. pr.		30,93
- odp. odkr. pr.		
- vsi prostori		143,00

BRUTO TLORISNA POVRŠINA

- zap. pokr. pr.	134,91
- odp. pokr. pr.	32,54
- odp. odkr. pr.	
- skupaj vse povr.	167,45

ARMIRAN BETON
OPEČNI MODUL. BLOK
PREDELNE STENE
BETONSKI VOTLAK
ZID KAMEN

Višinske kote:
Kota ±0,00 m v načrtu je kota pritličja, je kota +85,36 m nmv

Projektant	
PIA Studio d.o.o., Portorož PROJEKTIRANJE, INŽENIRING, ARHITEKTURA	
Naslov	Obala, št. 26, 6320 Portorož, SVN
Pooblaščeni arhitekt(ka)	
Stanislava Pustoslemšek Koren univ.dipl.inž.arh.	ZAPS 0107 A
Naloga / objekt /lokacija gradnje	
Stanovanjska hiša Bordon v Parecagu	
Vrsta proj. dokumentacije	Št.
Objekt daljšega obstoja	78/2021
Id. označba projekt. dok.	Št.
1 Načrt arhitekture	2388/21
Vsebina grafičnega prikaza	Št. TP2
Tehnični prikaz - tloris 1. nadstropje	
Merilo	Datum	Kraj
1: 100	december 2021	Portorož