

1.TLA NA TERENU:
-vinil/keramika 0,5cm
-lepilo 0,5cm
-AB estrih 5cm
-dvojna PVCfolija
-styrodur 14cm
-hidroizolacija
-cementni namaz 1cm
-AB temeljna plošča 30cm
-styrodur 10cm
-hidroizolacija
-podlozni beton 10cm
-komprimirano nasutje 30cm
(do trdote 80mpa)

2.TLA MED PROSTORI:
-vinil/keramika 0,5cm
-lepilo 0,5cm
-AB estrih 5cm
-PVC folija
-toplotna izolacija 14cm
-AB plošča 18cm
-brušenje/kitanje

3.STREHA:
-kritina
-precne letve 4cm
-vzdolzne letve 5cm
-TYVEK folija
-TERVOL DP3 DP5 30cm
-parna zapora
-špirovci 14/16cm
-mavčne plošče 2cm


4.NENOSILNE STENE:
-Mavčno kartonska
predelna stena 12,5cm

5.NOSILNA STENA:
-omet
-opeka 25cm
-omet

6.PREDELNA
NOSILNA STENA:
-omet
-opeka 19cm
-stiropor 3cm
-opeka 19cm
-omet

7.KONTAKTNA DEBELOSLOJNA FASADA:
-plemenita fasadna malta 1cm
-lahki osnovni omet 2cm
-FE varjena pocinkana mreža
-TERVOL DP13 20cm
-pritrđilna sidra
-leplina malta za izravnavo
-modularni blok 25cm
-omet 2cm

8.STREHA ZRAČNA:
-kritina
-precne letve 4cm
-vzdolzne letve 5cm
-TYVEK folija
-špirovci 12/22cm
-TERVOL DP3 DP5 30cm
-parna zapora
-mavčne plošče 2cm

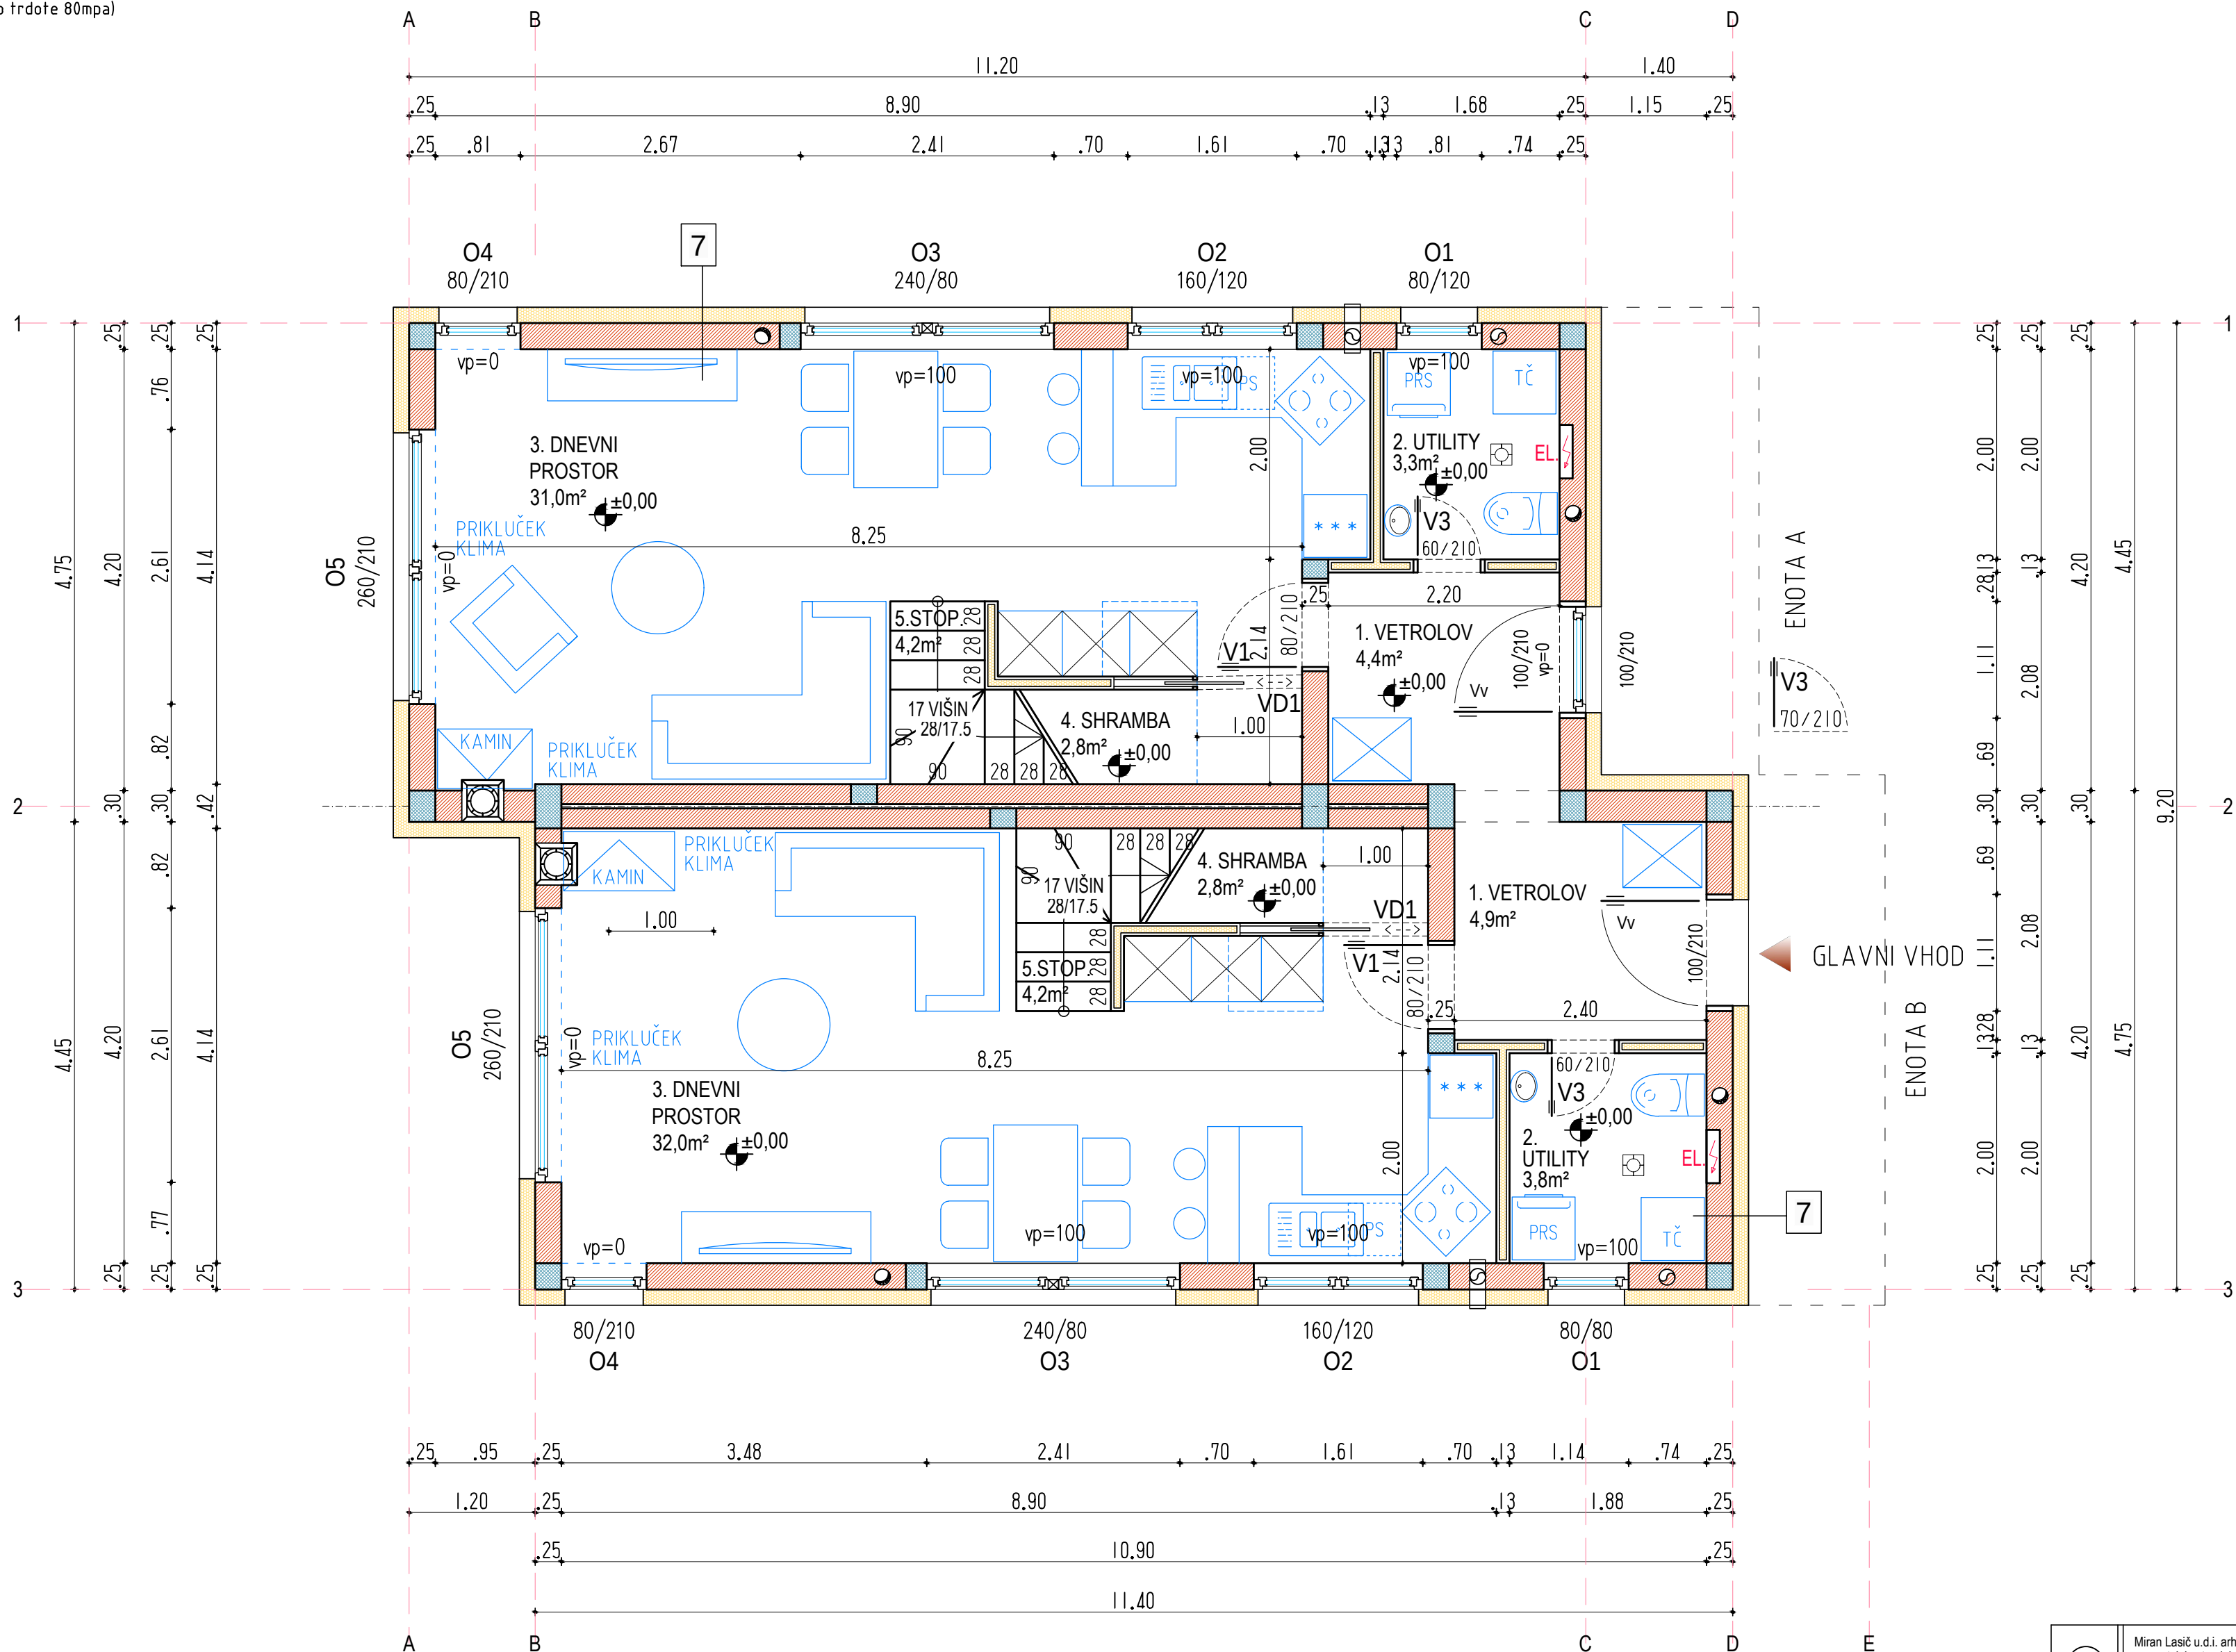

1.	VETROLOV	KERAMIKA	4,4m²
2.	UTILITY	KERAMIKA	3,3m²
3.	DNEVNI PROSTOR	VINIL	31,0m²
4.	SHRAMBA	KERAMIKA	2,8m²
5.	STOPNICE	VINIL	4,2m²

1.	VETROLOV	KERAMIKA	4,9m²
2.	UTILITY	KERAMIKA	3,8m²
3.	DNEVNI PROSTOR	VINIL	32,0m²
4.	SHRAMBA	KERAMIKA	2,8m²
5.	STOPNICE	VINIL	4,2m²

SKUPAJ	NETTO	93,4m²
PRITLIČJE	BRUTO	104,4m²

KOTA PRITLIČJA ±0,00 = 275,0nm

OBJEKT A, B in C

	Miran Lasić u.d. arhitekti samostojni ustvarjalec v kulturi tel.+386 (0)41 602 278, Linhartova 5, Ljubljana e-mail: miran.lasic.arch@gmail.com	vsebina risbe: TLORIS PRITLIČJA			M 1:50	
		Investitor: Matevž Matos	projekt: PZI	načrt: ARHITEKTURA	št. projekta: MS 07/20	
		odgovorni vodja projekta: Miran Lasić udia ZAPS 0200A			Projekt: TRI DVOSTANOVANJSKE HIŠE, ODSTRANITEV STARE HIŠE	št.lista
		odgovorni projektant: Miran Lasić udia ZAPS 0200A			datum: Avgust 2022	avtor projekta: Marko Selan udia