


TLORIS PRITLIČJA

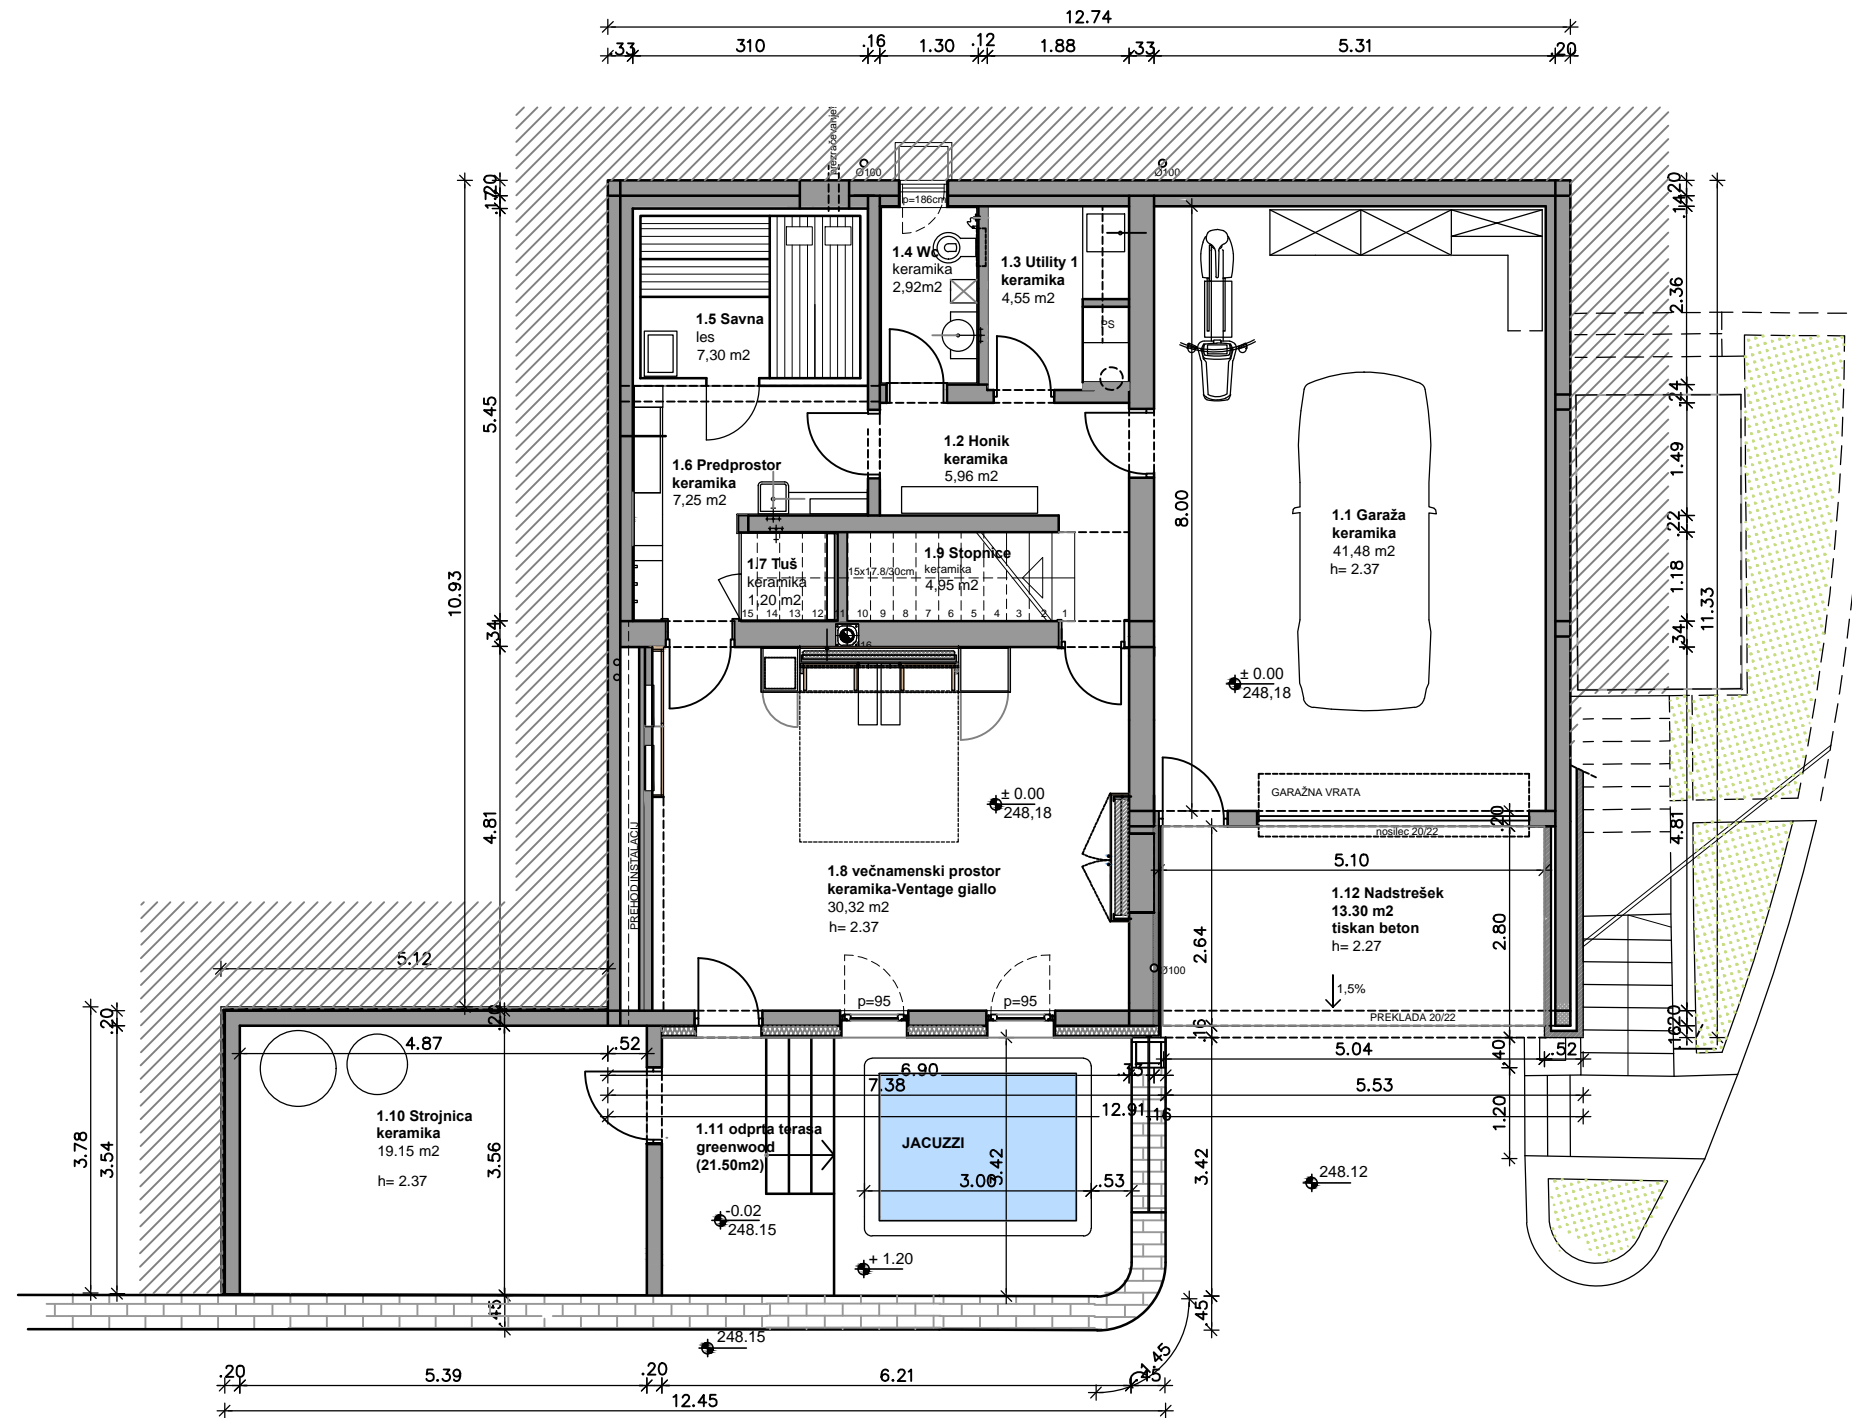

objekt	
vsebina risbe	TLORIS PRITLIČJA
merilo	1:100
št.lista	2