



D:\PROJEKTI\2017\12\DALJA UMARIBOR\2101\ARHITEKTURA
 TLORNA SNIPAN PZI - 07 - 29-05-2017.dwg
 30.05.2017

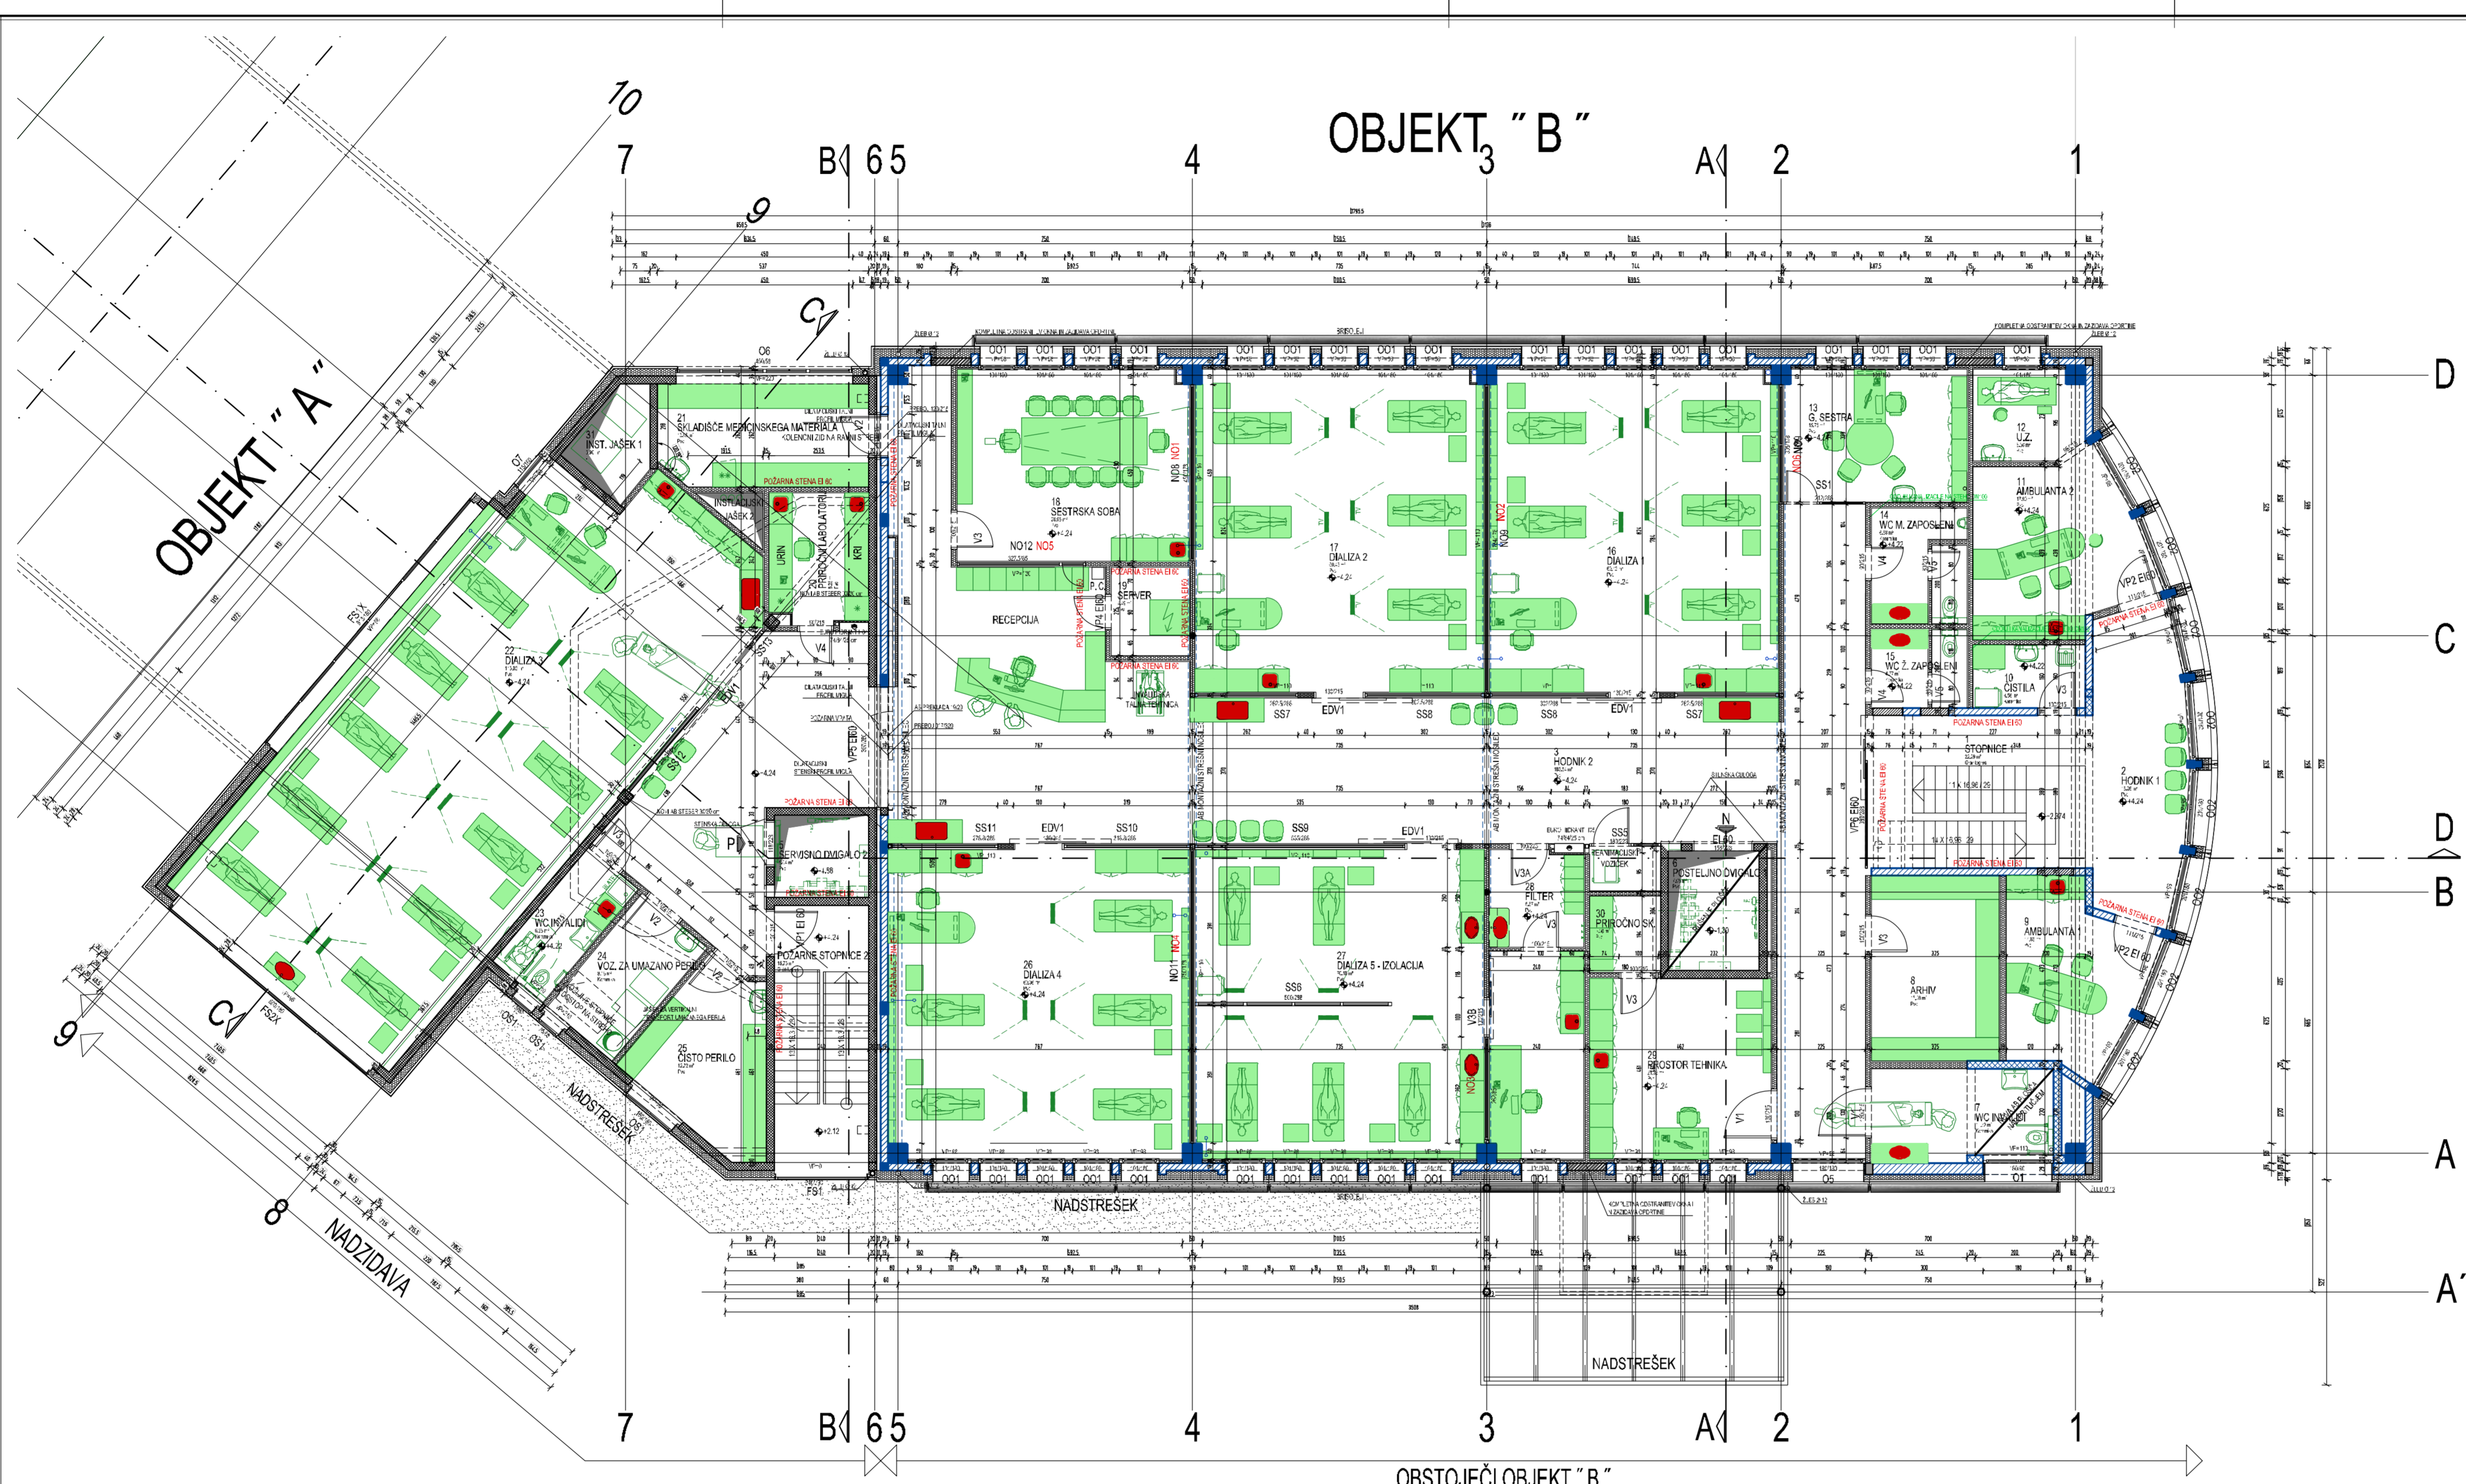

ŠT. PROSTOR	VRSTA PROSTORA	VRŠNICA	PLOŠČINA (m²)
1	STOPENICE 1	22.29	
2	HODNIK 1	16.25	
3	HODNIK 2	183.54	
4	PODARNE STOPENICE 2	15.73	
5	SPRINSKI DVIGALO 2	5.04	
6	POSTELNO DVIGALO 1	7.06	
7	WC INVALEDI	10.77	
8	ARHIV	15.59	
9	ANGULANTA 1	14.85	
10	OSTRA	4.58	
11	ANGULANTA 2	17.50	
12	U.Z.	6.30	
13	U. SESTRA	12.70	
14	WC M. ZAPOSLENI	6.88	
15	WC Z. ZAPOSLENI	4.77	
16	DIALIZA 1	60.43	
17	DIALIZA 2	60.43	
18	SESTRSKA SOBA	28.98	
19	SESTER	4.49	
20	PRIROČNI LABORATORIJ	6.38	
21	SKLADIŠČE MEDICINSKEGA MATERIALA	13.85	
22	DIALIZA 3	13.62	
23	WC INVALEDI	6.26	
24	WC ZA INVALEDE PERILO	6.75	
25	OSTRO PERILO	12.72	
26	DIALIZA 4	63.36	
27	DIALIZA 5 - DOLACIJA	70.10	
28	SESTER	8.87	
29	PROSTOR TEHNIKA	21.32	
30	PRIROČNI SKL.	3.50	
31	SKUPAJ NADSTROPJE	827.68	

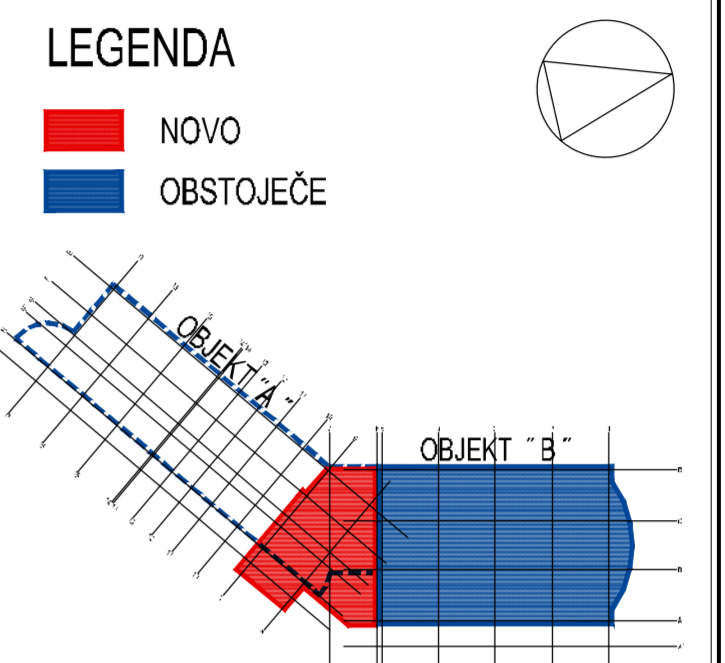

LEGENDA MATERIALOV

	OPEČNI MODULARNI BLOK
	ARMIRANI BETON
	BETON
	POROLIT OPEKA
	KNAUF STENA
	TERMOIZOLACIJA
	HIDROIZOLACIJA
	RUŠENO
	OBSTOJEČI ZID
	OBSTOJEČA AB KONSTRUKCIJA

TLORNA NADSTROPJA M 1:100
 ± 0.00 = 268.37

02	06.03.2017	SPREMEMBA OSNOVE
01	21.02.2017	SPREMEMBA SEK. STROPA - VASKADA PO SREDNI DIMENZIJSKIM

ARHITEKT ERNST d.o.o.		NAROČNIK: NEFRODIAL D.O.O.	
UL. XIJ. divjača 14, 3000 CELJE, SLO. +386 (0)5 4274-300, 4274-302, FAX: 548-47-61, e-mail: ERNST@ARHITEKT-ERNST.SI		DOBRAVA 14, 3274 ZREČE	
IME: VALTER ERNST		OBJEKT: DIALIZNI CENTER MARIBOR	
ID. ŠT.: ZAPS. IŠK. A		ULICA KRAGUJEVSKIH ŽRTEV 10	
PROJEKTANT: VALTER ERNST		2000 MARIBOR	
ME:	ID. ŠT.:	PROJEKT:	FAZA PROJEKTA:
VALTER ERNST	ZAPS. IŠK. A	PZI	VERBENA
ARHITEKTUR:	ALEŠ GRILEC	ARHITEKTURA	TLORNA NADSTROPJA
DATUM: 22.05.2017		ŠT. NARČA:	028/2016
REPUBLIKANO NEPOBARIŠČENO VOPRANJE IN VOPRABA PROJEKTA BREZ DOVOLJENJA PROJEKTANTA		VERILO:	1:100
		LET. ŠT.:	5