



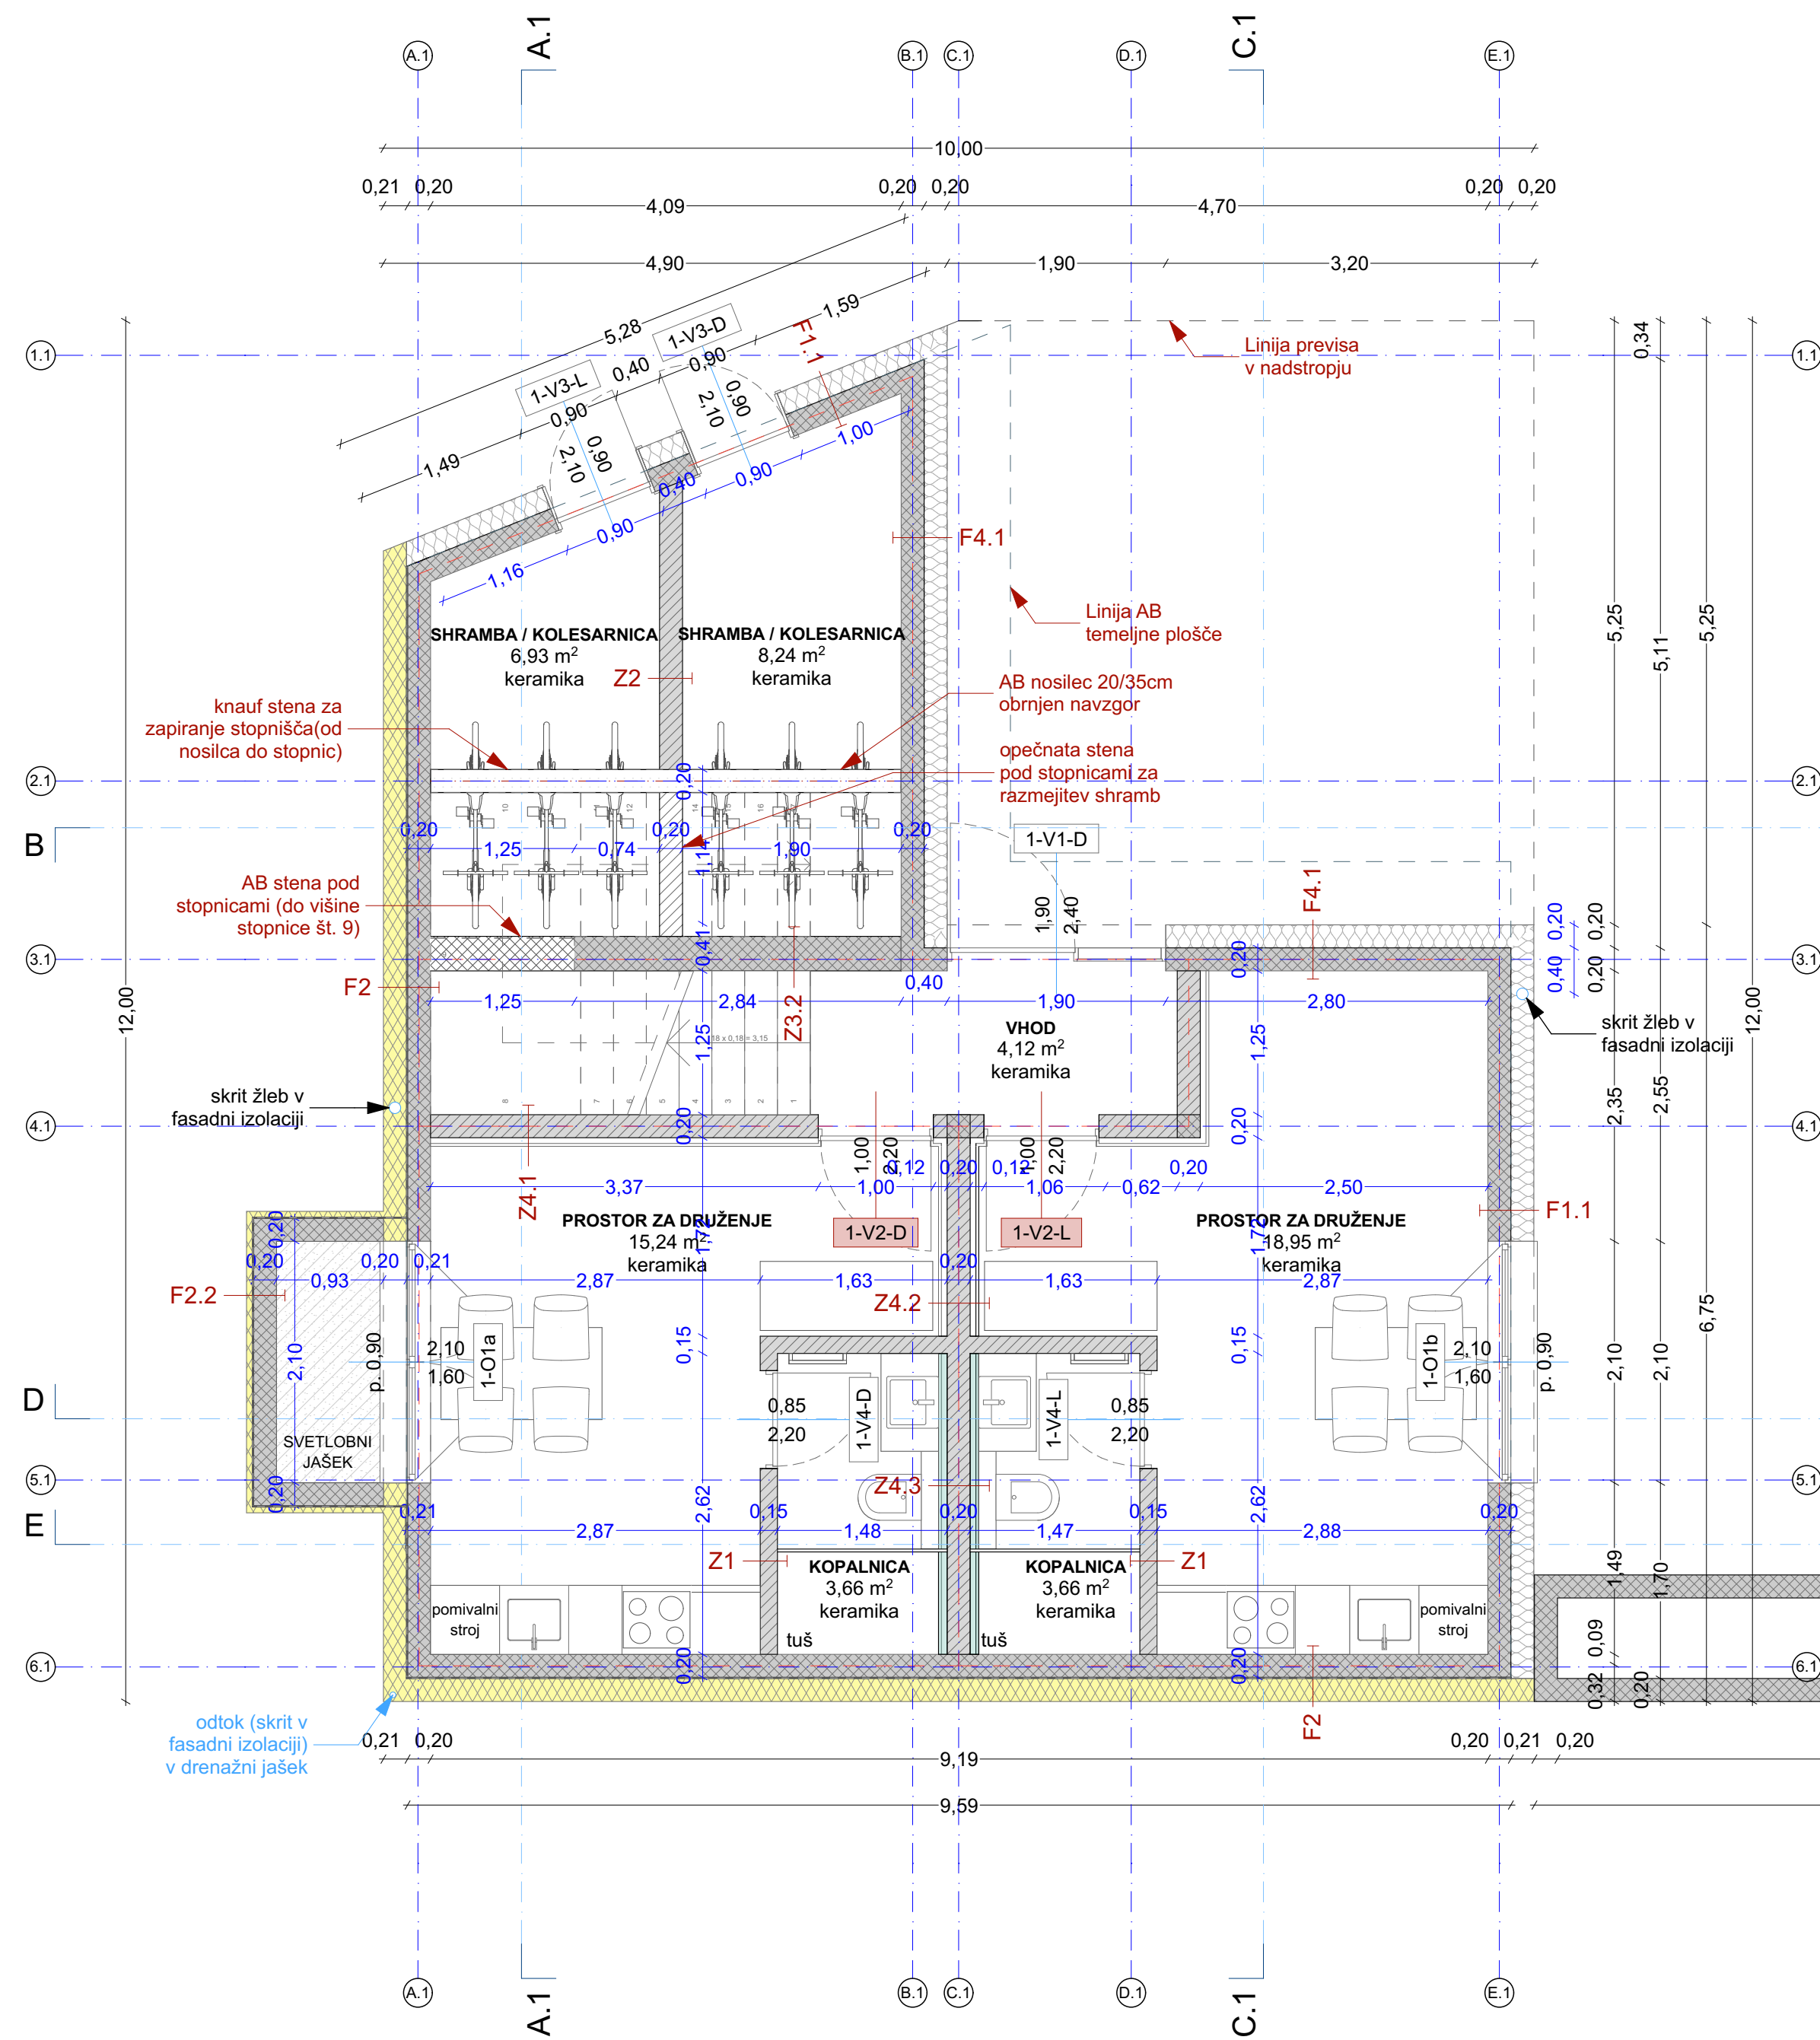


OBJEKT 1

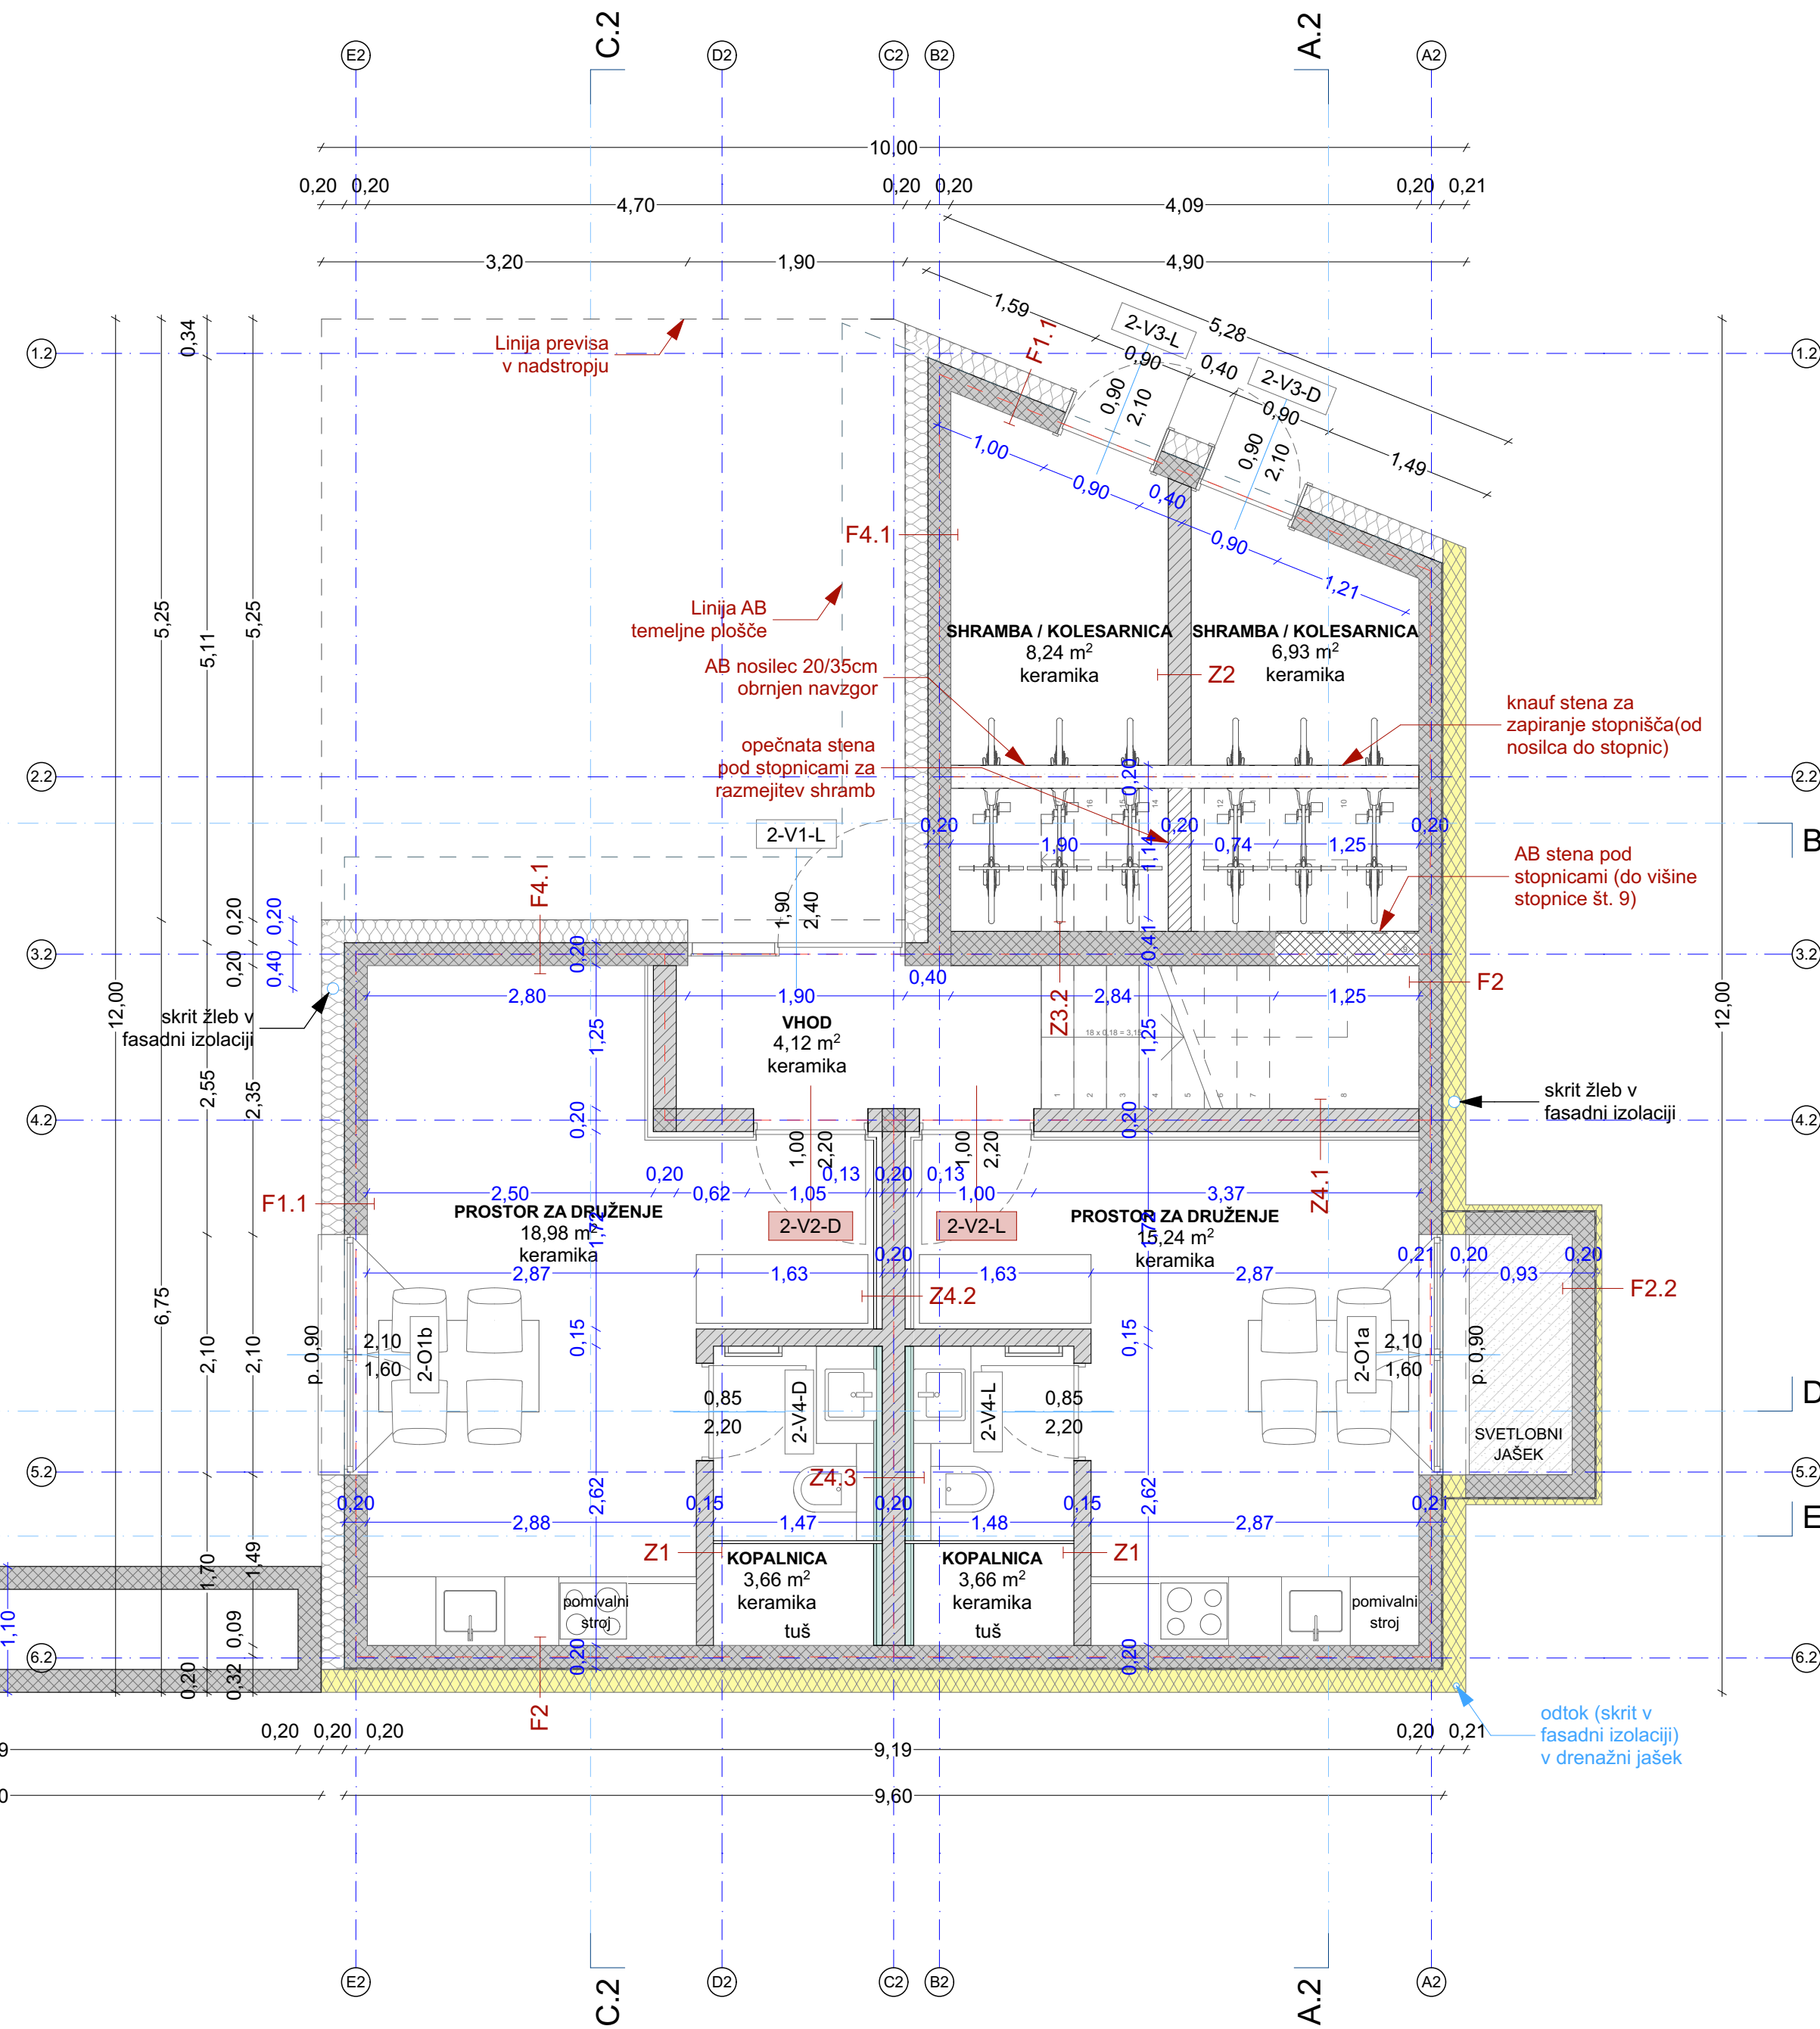


OBJEKT 2

- LEGENDA MATERIALOV:
- ARMIRAN BETON
 - OPEKA
 - TOPLOTNA IZOLACIJA - KAMENA VOLNA
 - TOPLOTNA IZOLACIJA - EPS
 - TOPLOTNA IZOLACIJA - XPS
 - TOPLOTNA IZOLACIJA - PURENIT
 - PODLOŽNI BETON
 - ESTRIH
 - NASUTJE
 - HIDROIZOLACIJA

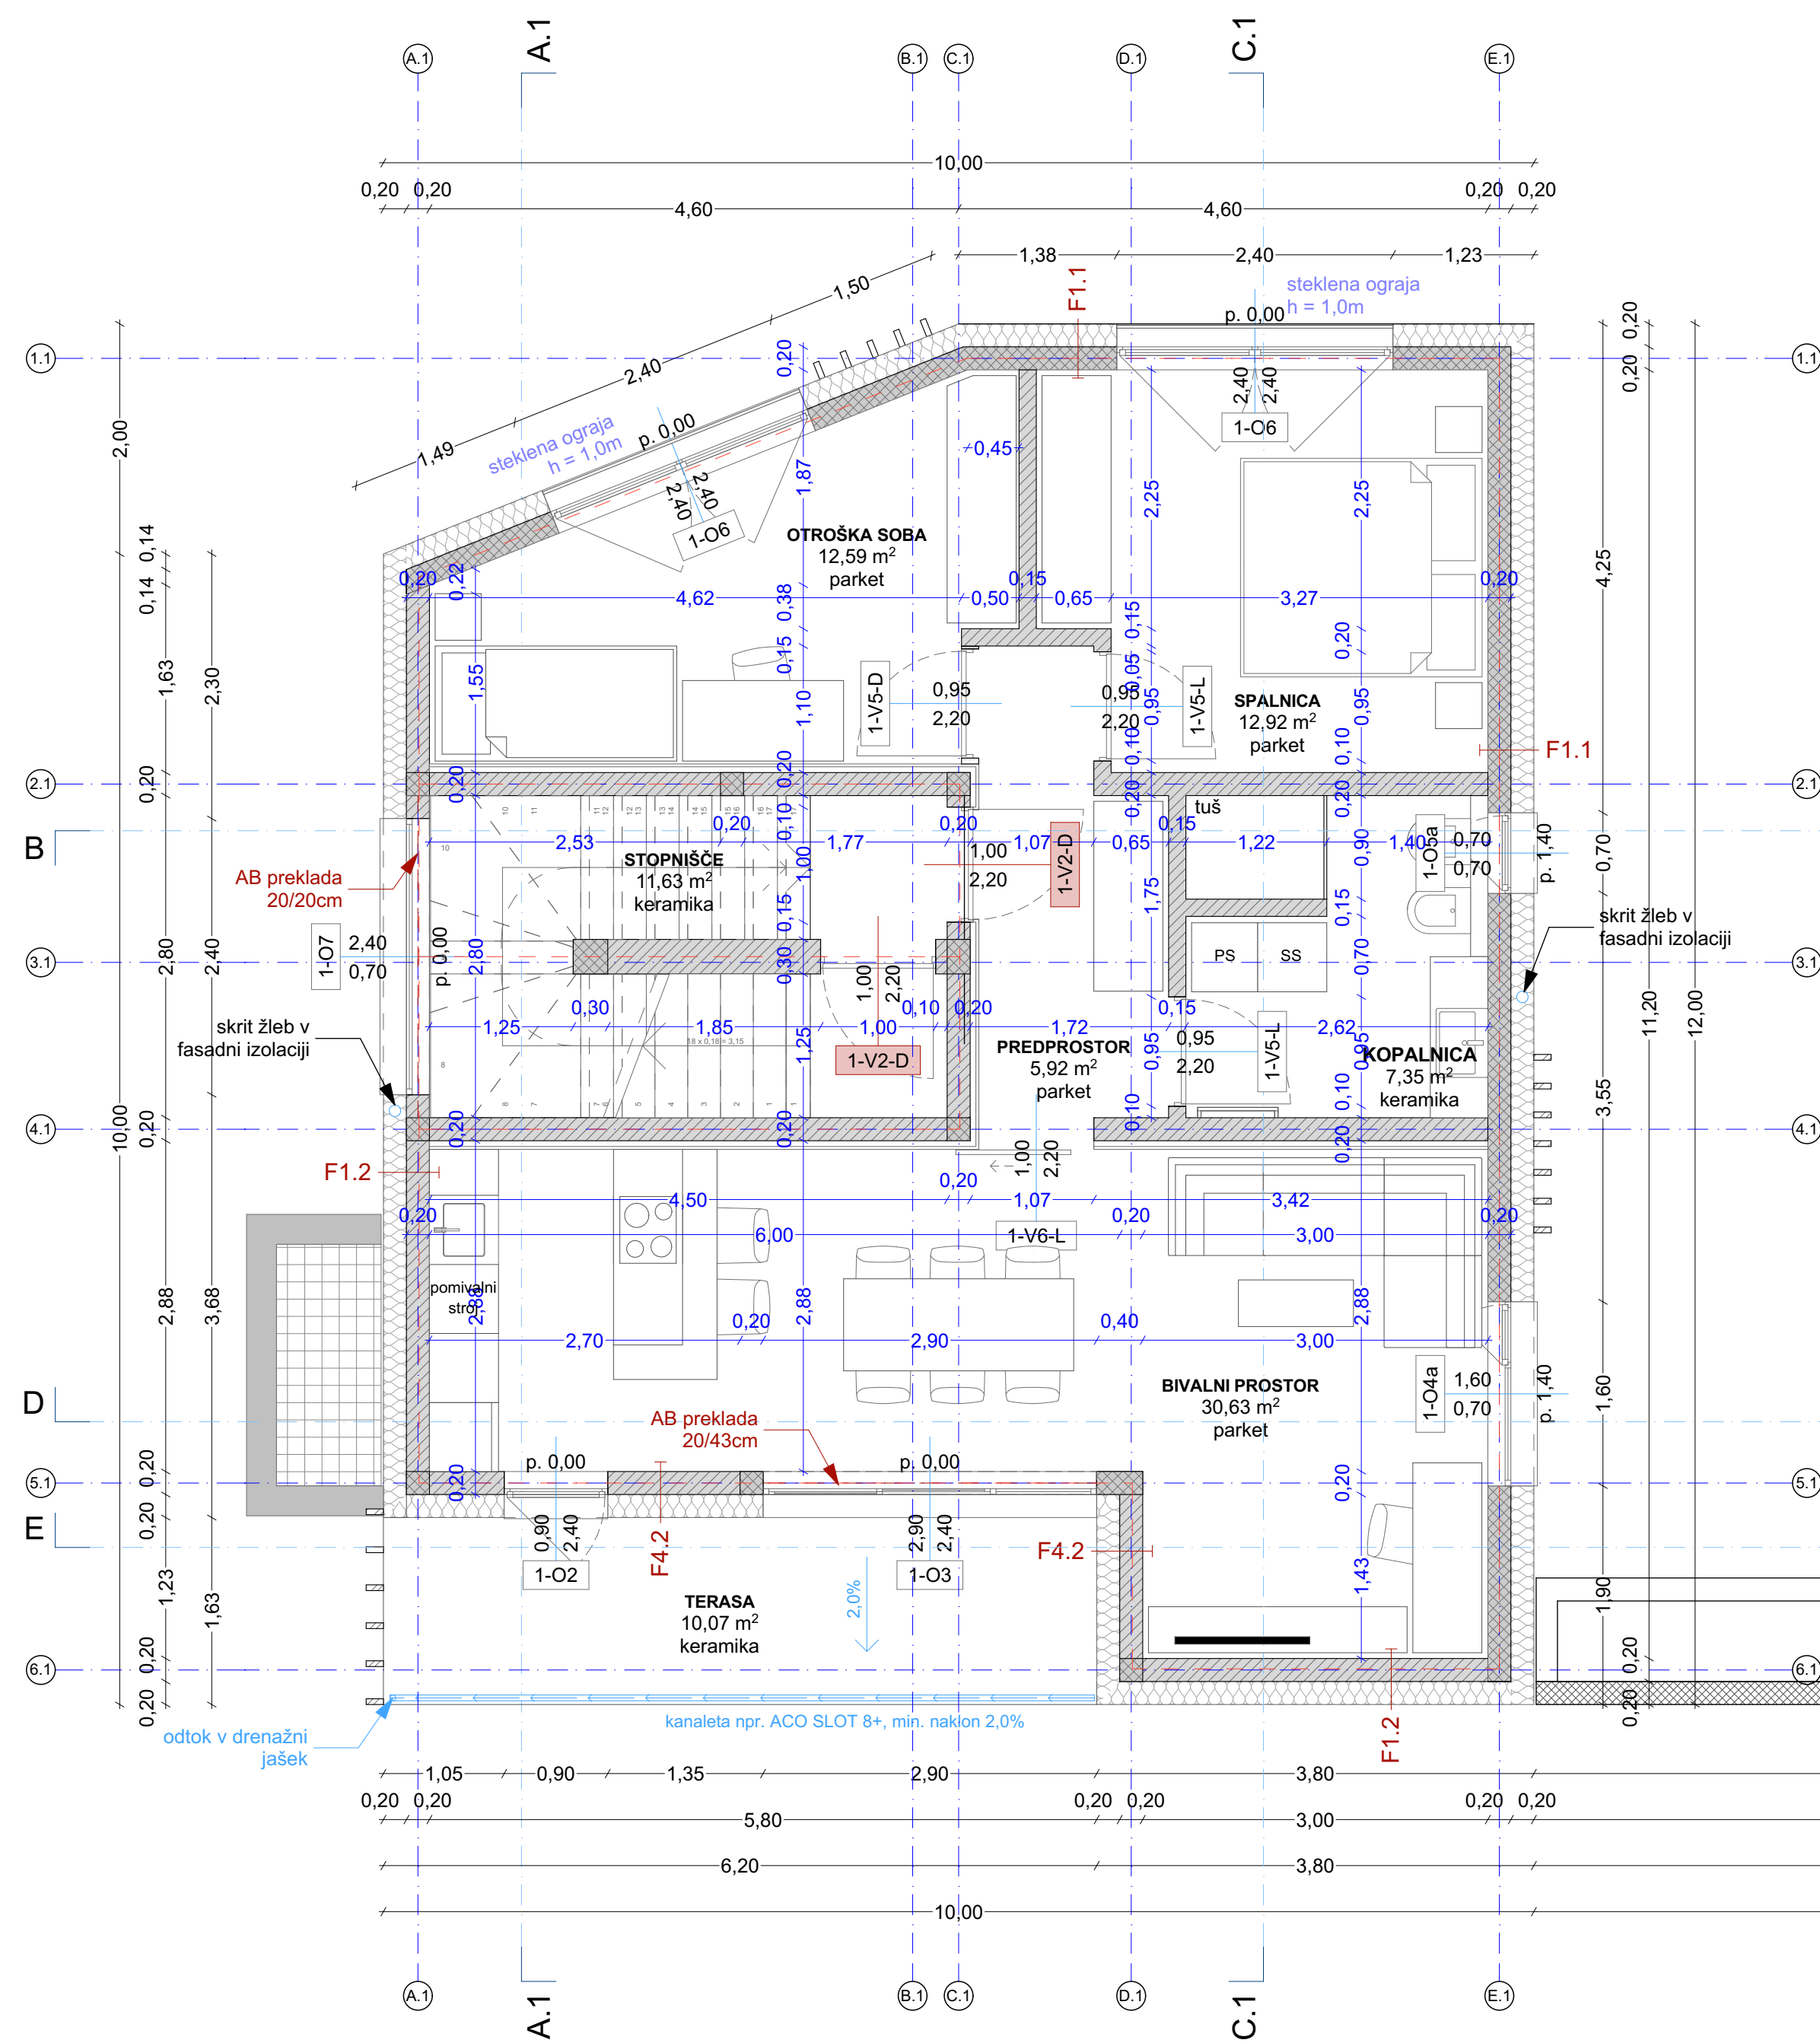


OBJEKT 1

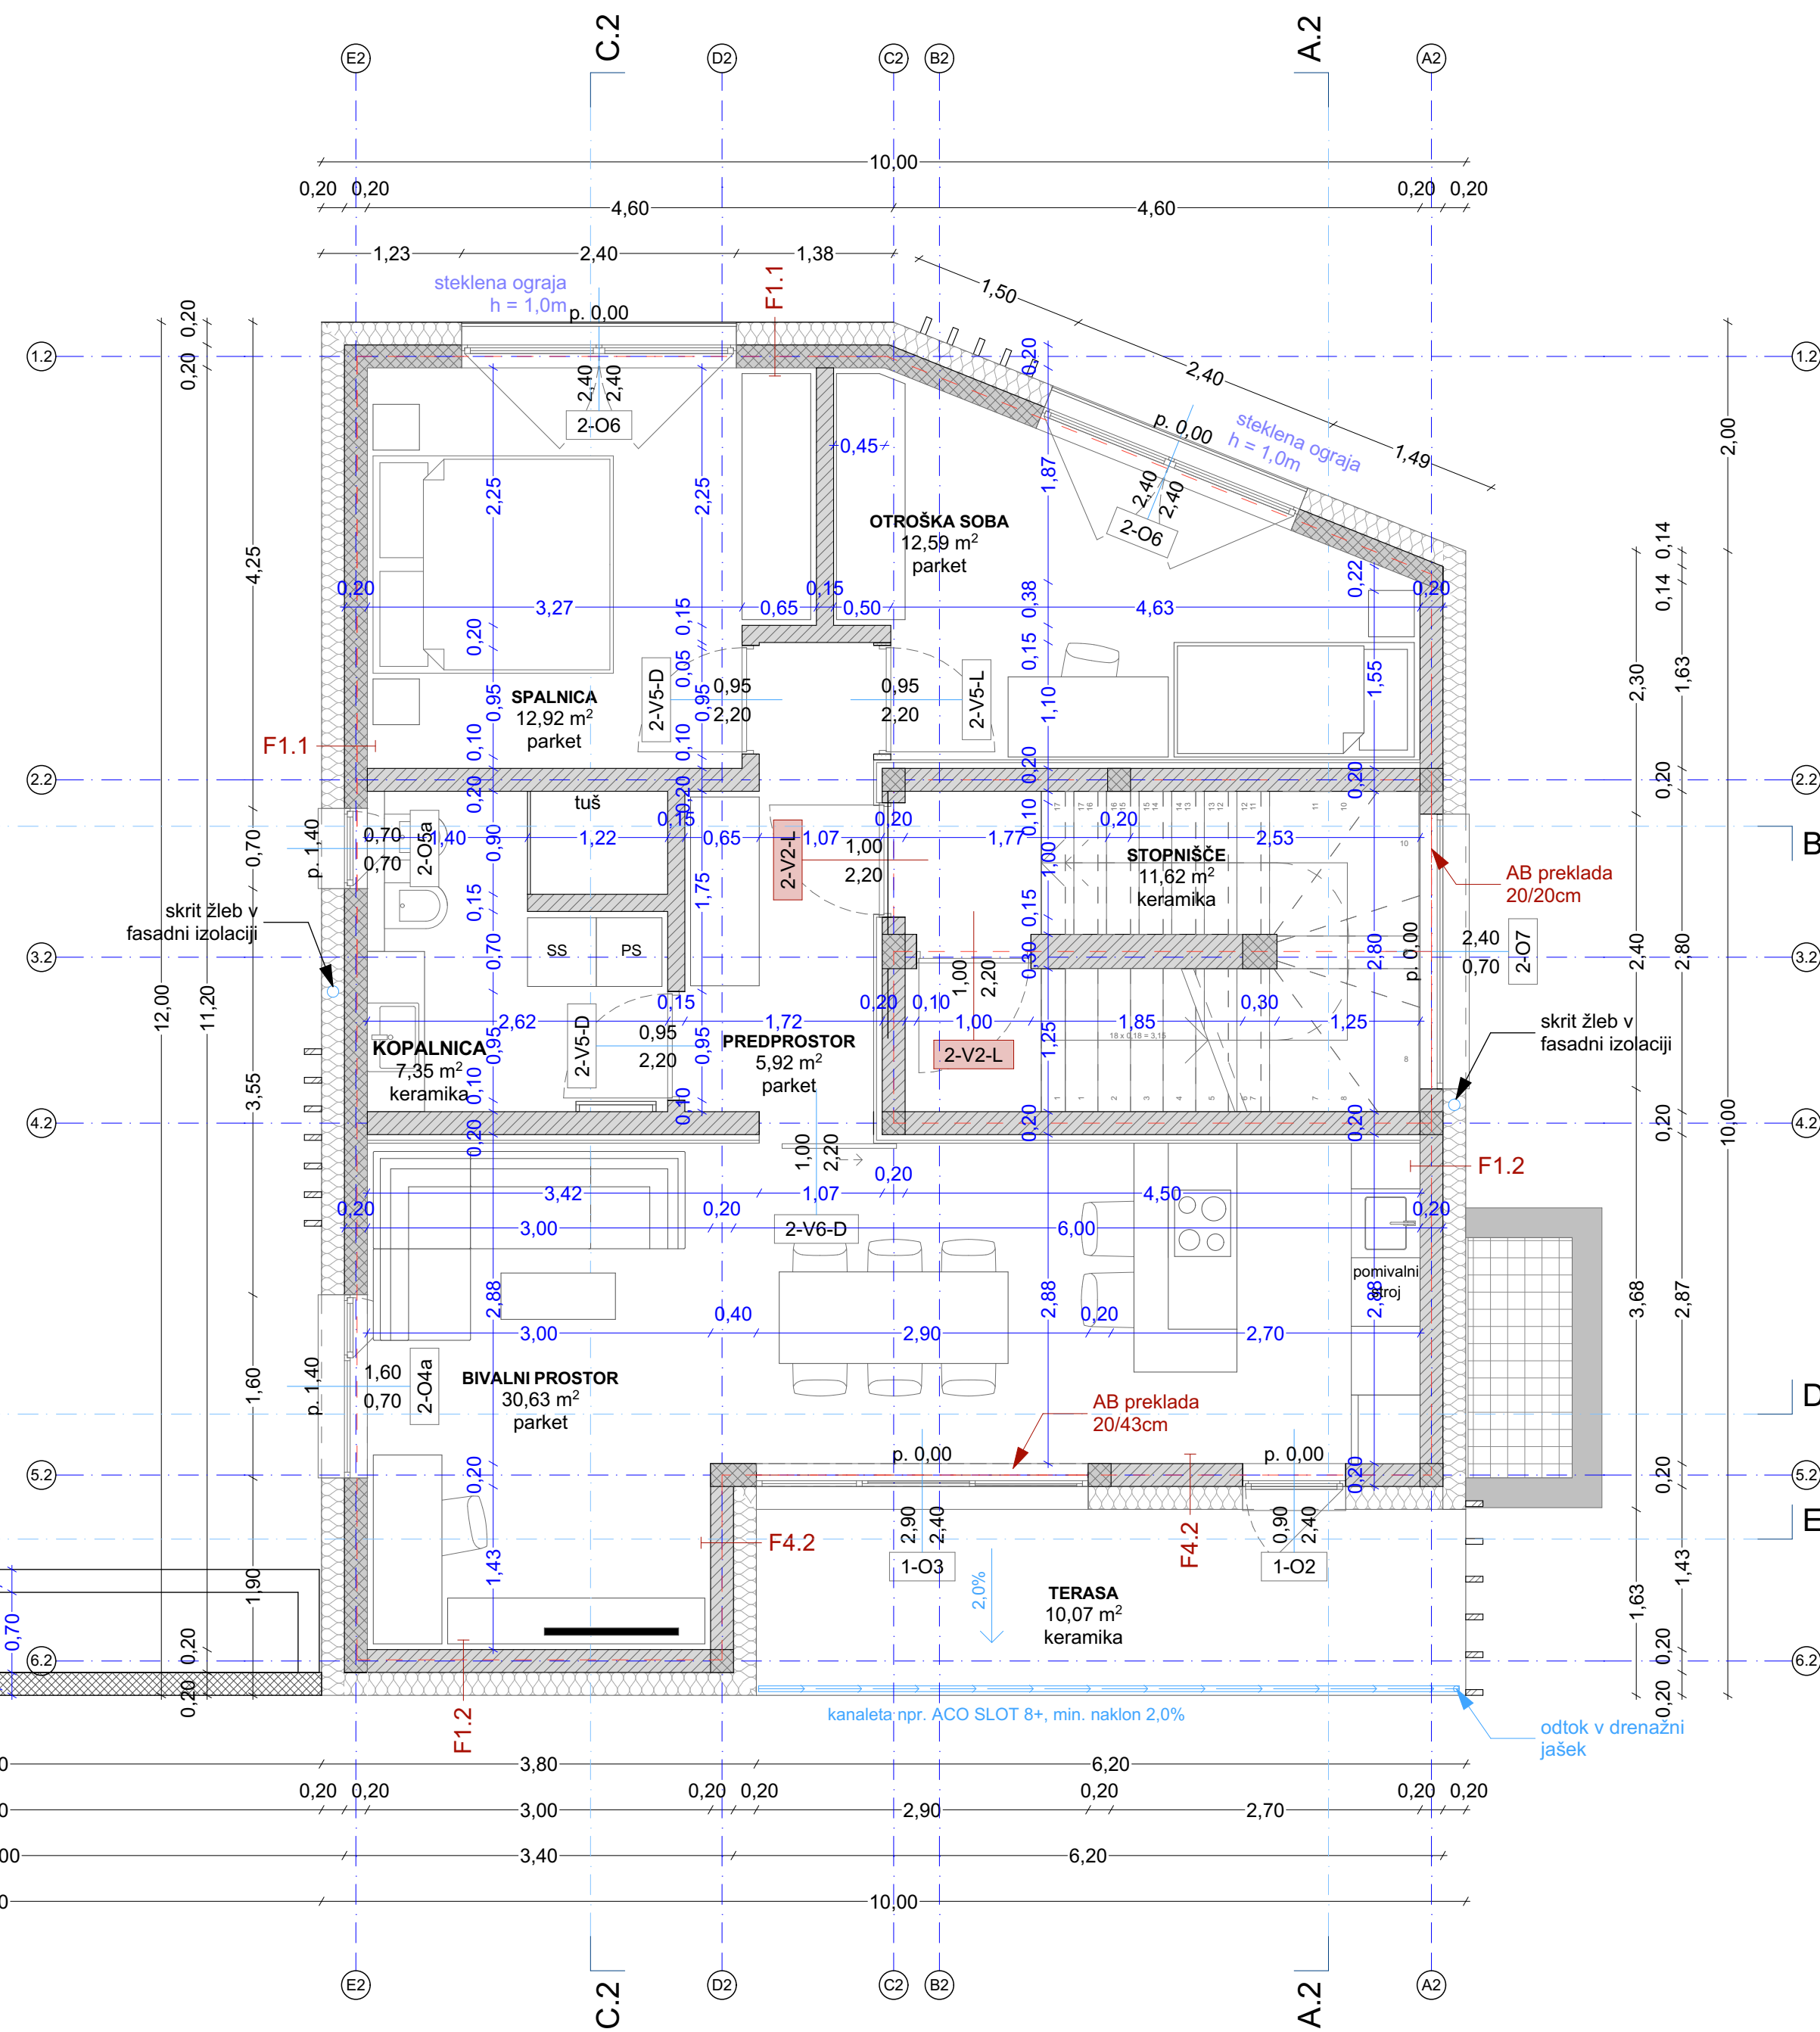


OBJEKT 2

- LEGENDA MATERIALOV:
- ARMIRAN BETON
 - OPEKA
 - TOPLOTNA IZOLACIJA - KAMENA VOLNA
 - TOPLOTNA IZOLACIJA - EPS
 - TOPLOTNA IZOLACIJA - XPS
 - TOPLOTNA IZOLACIJA - PURENIT
 - PODLOŽNI BETON
 - ESTRIH
 - NASUTJE
 - HIĐROIZOLACIJA

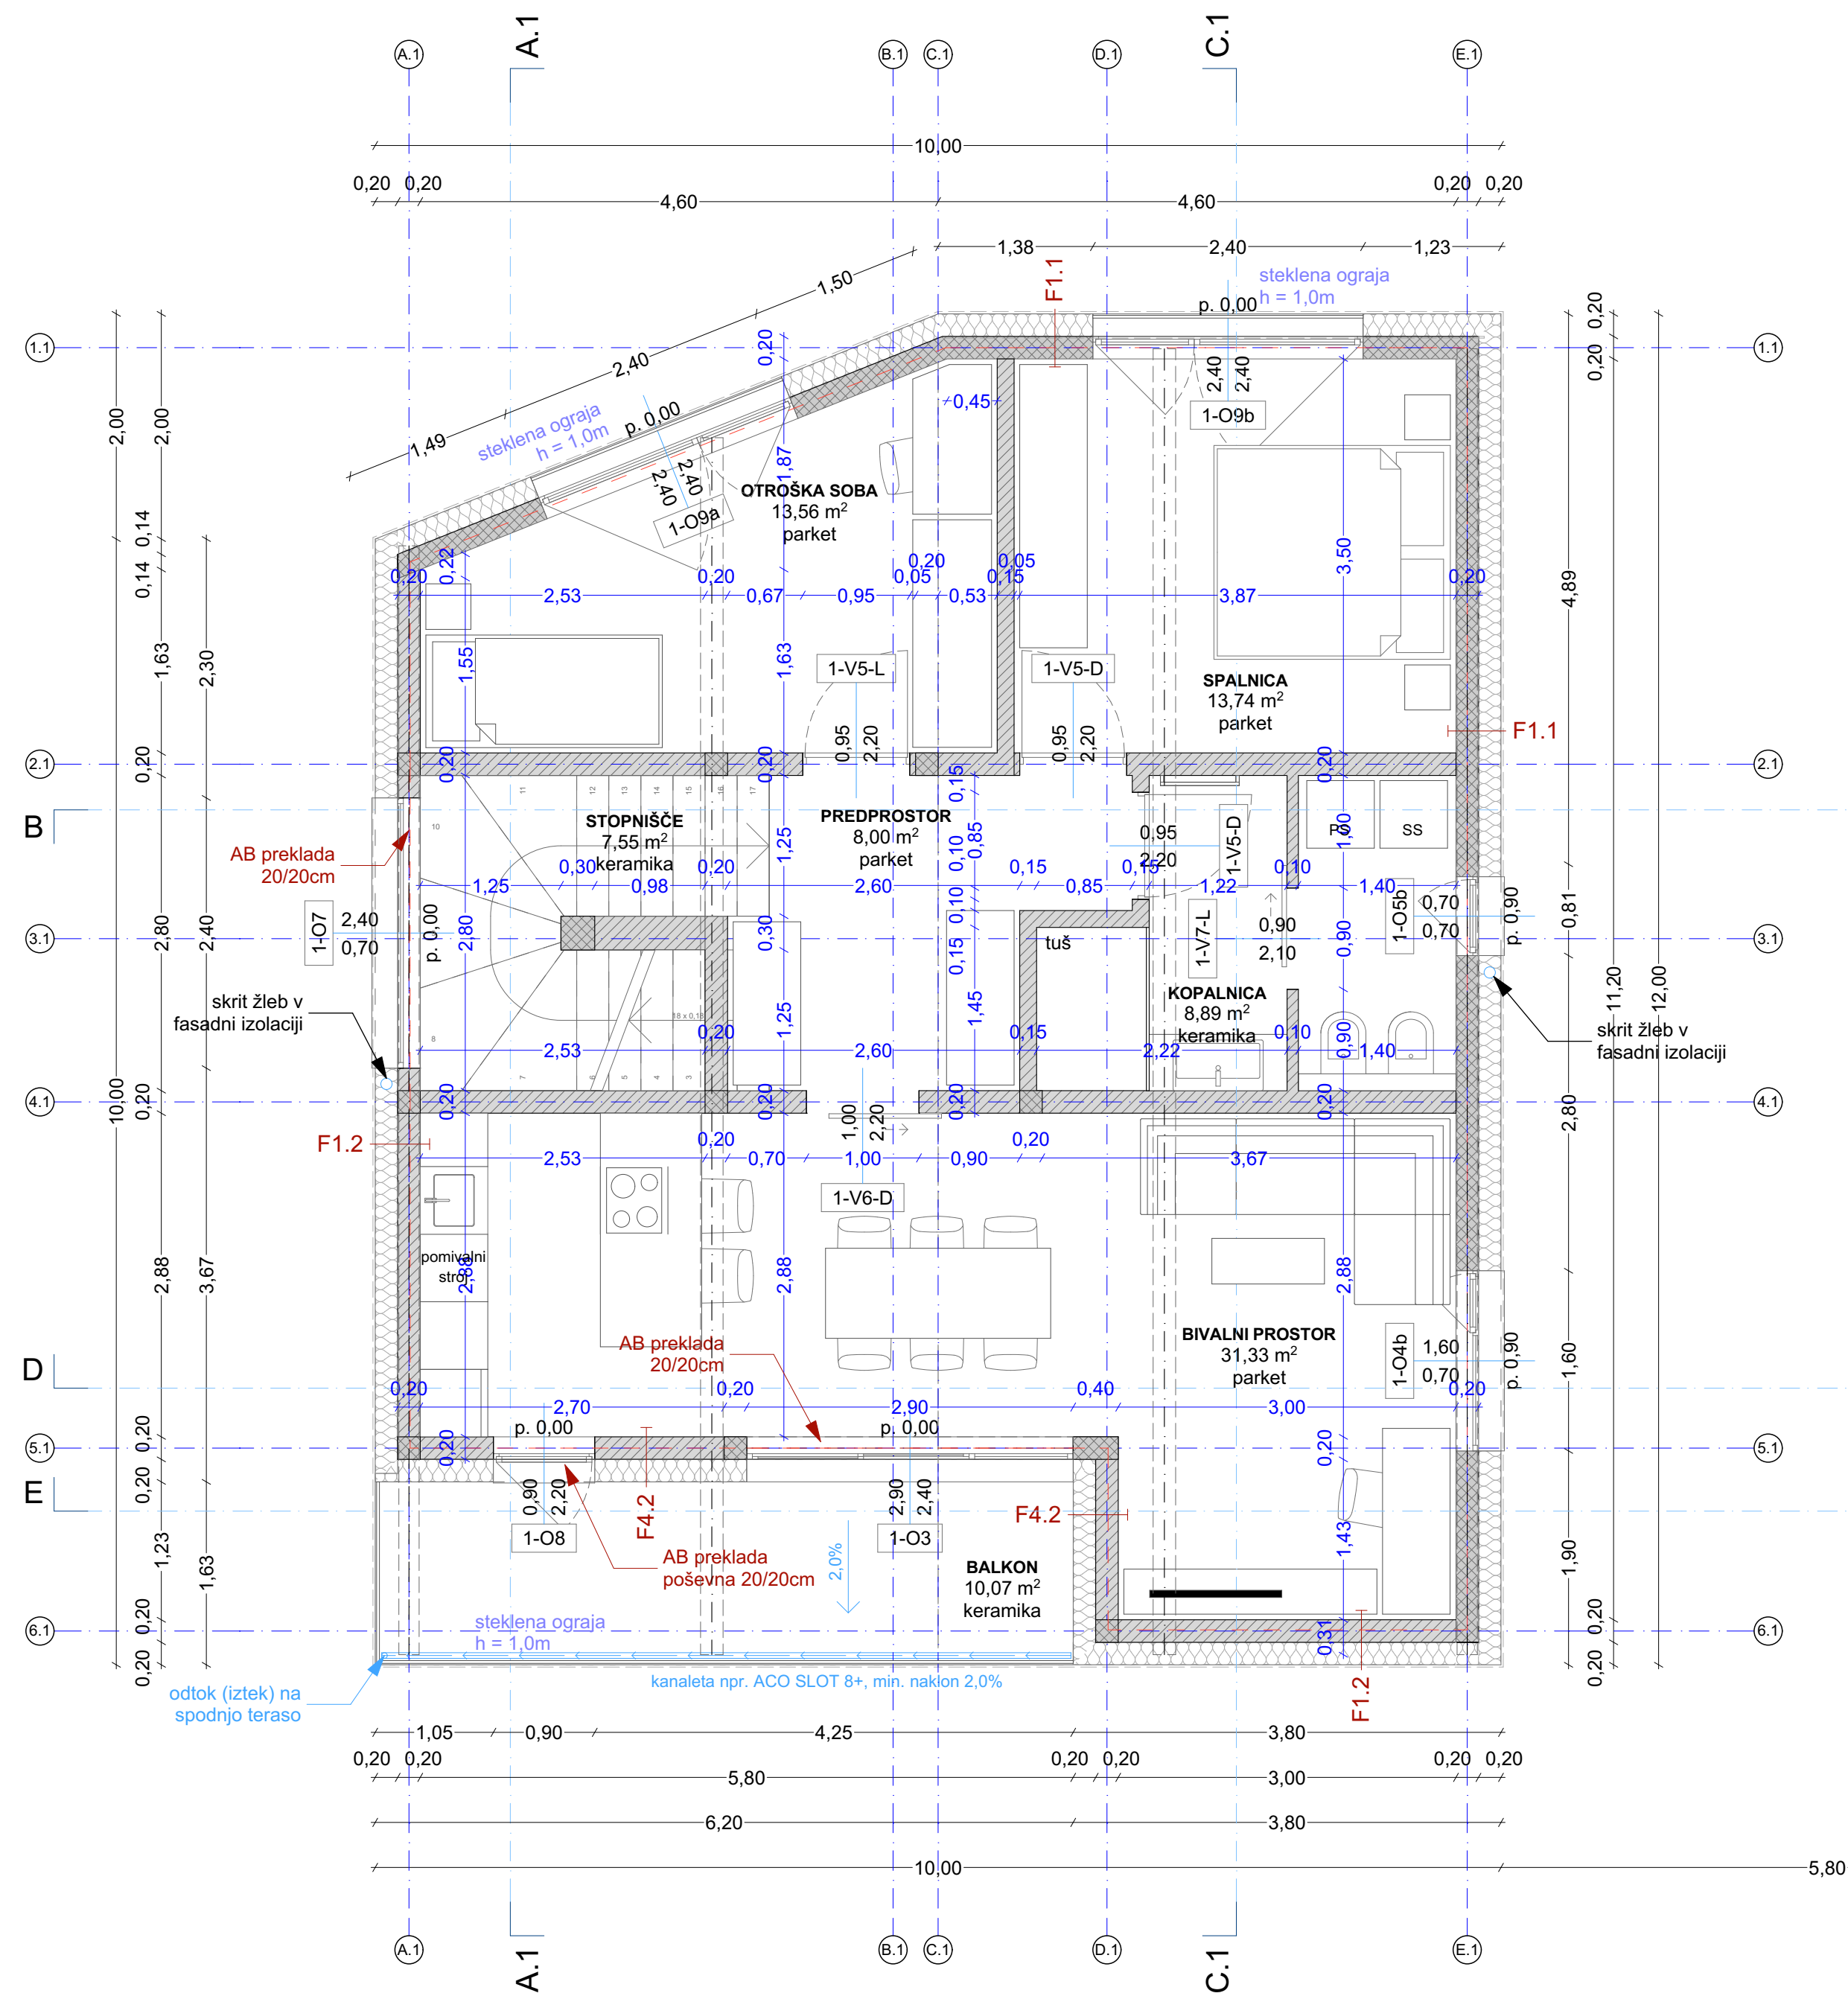

OBJEKT 1

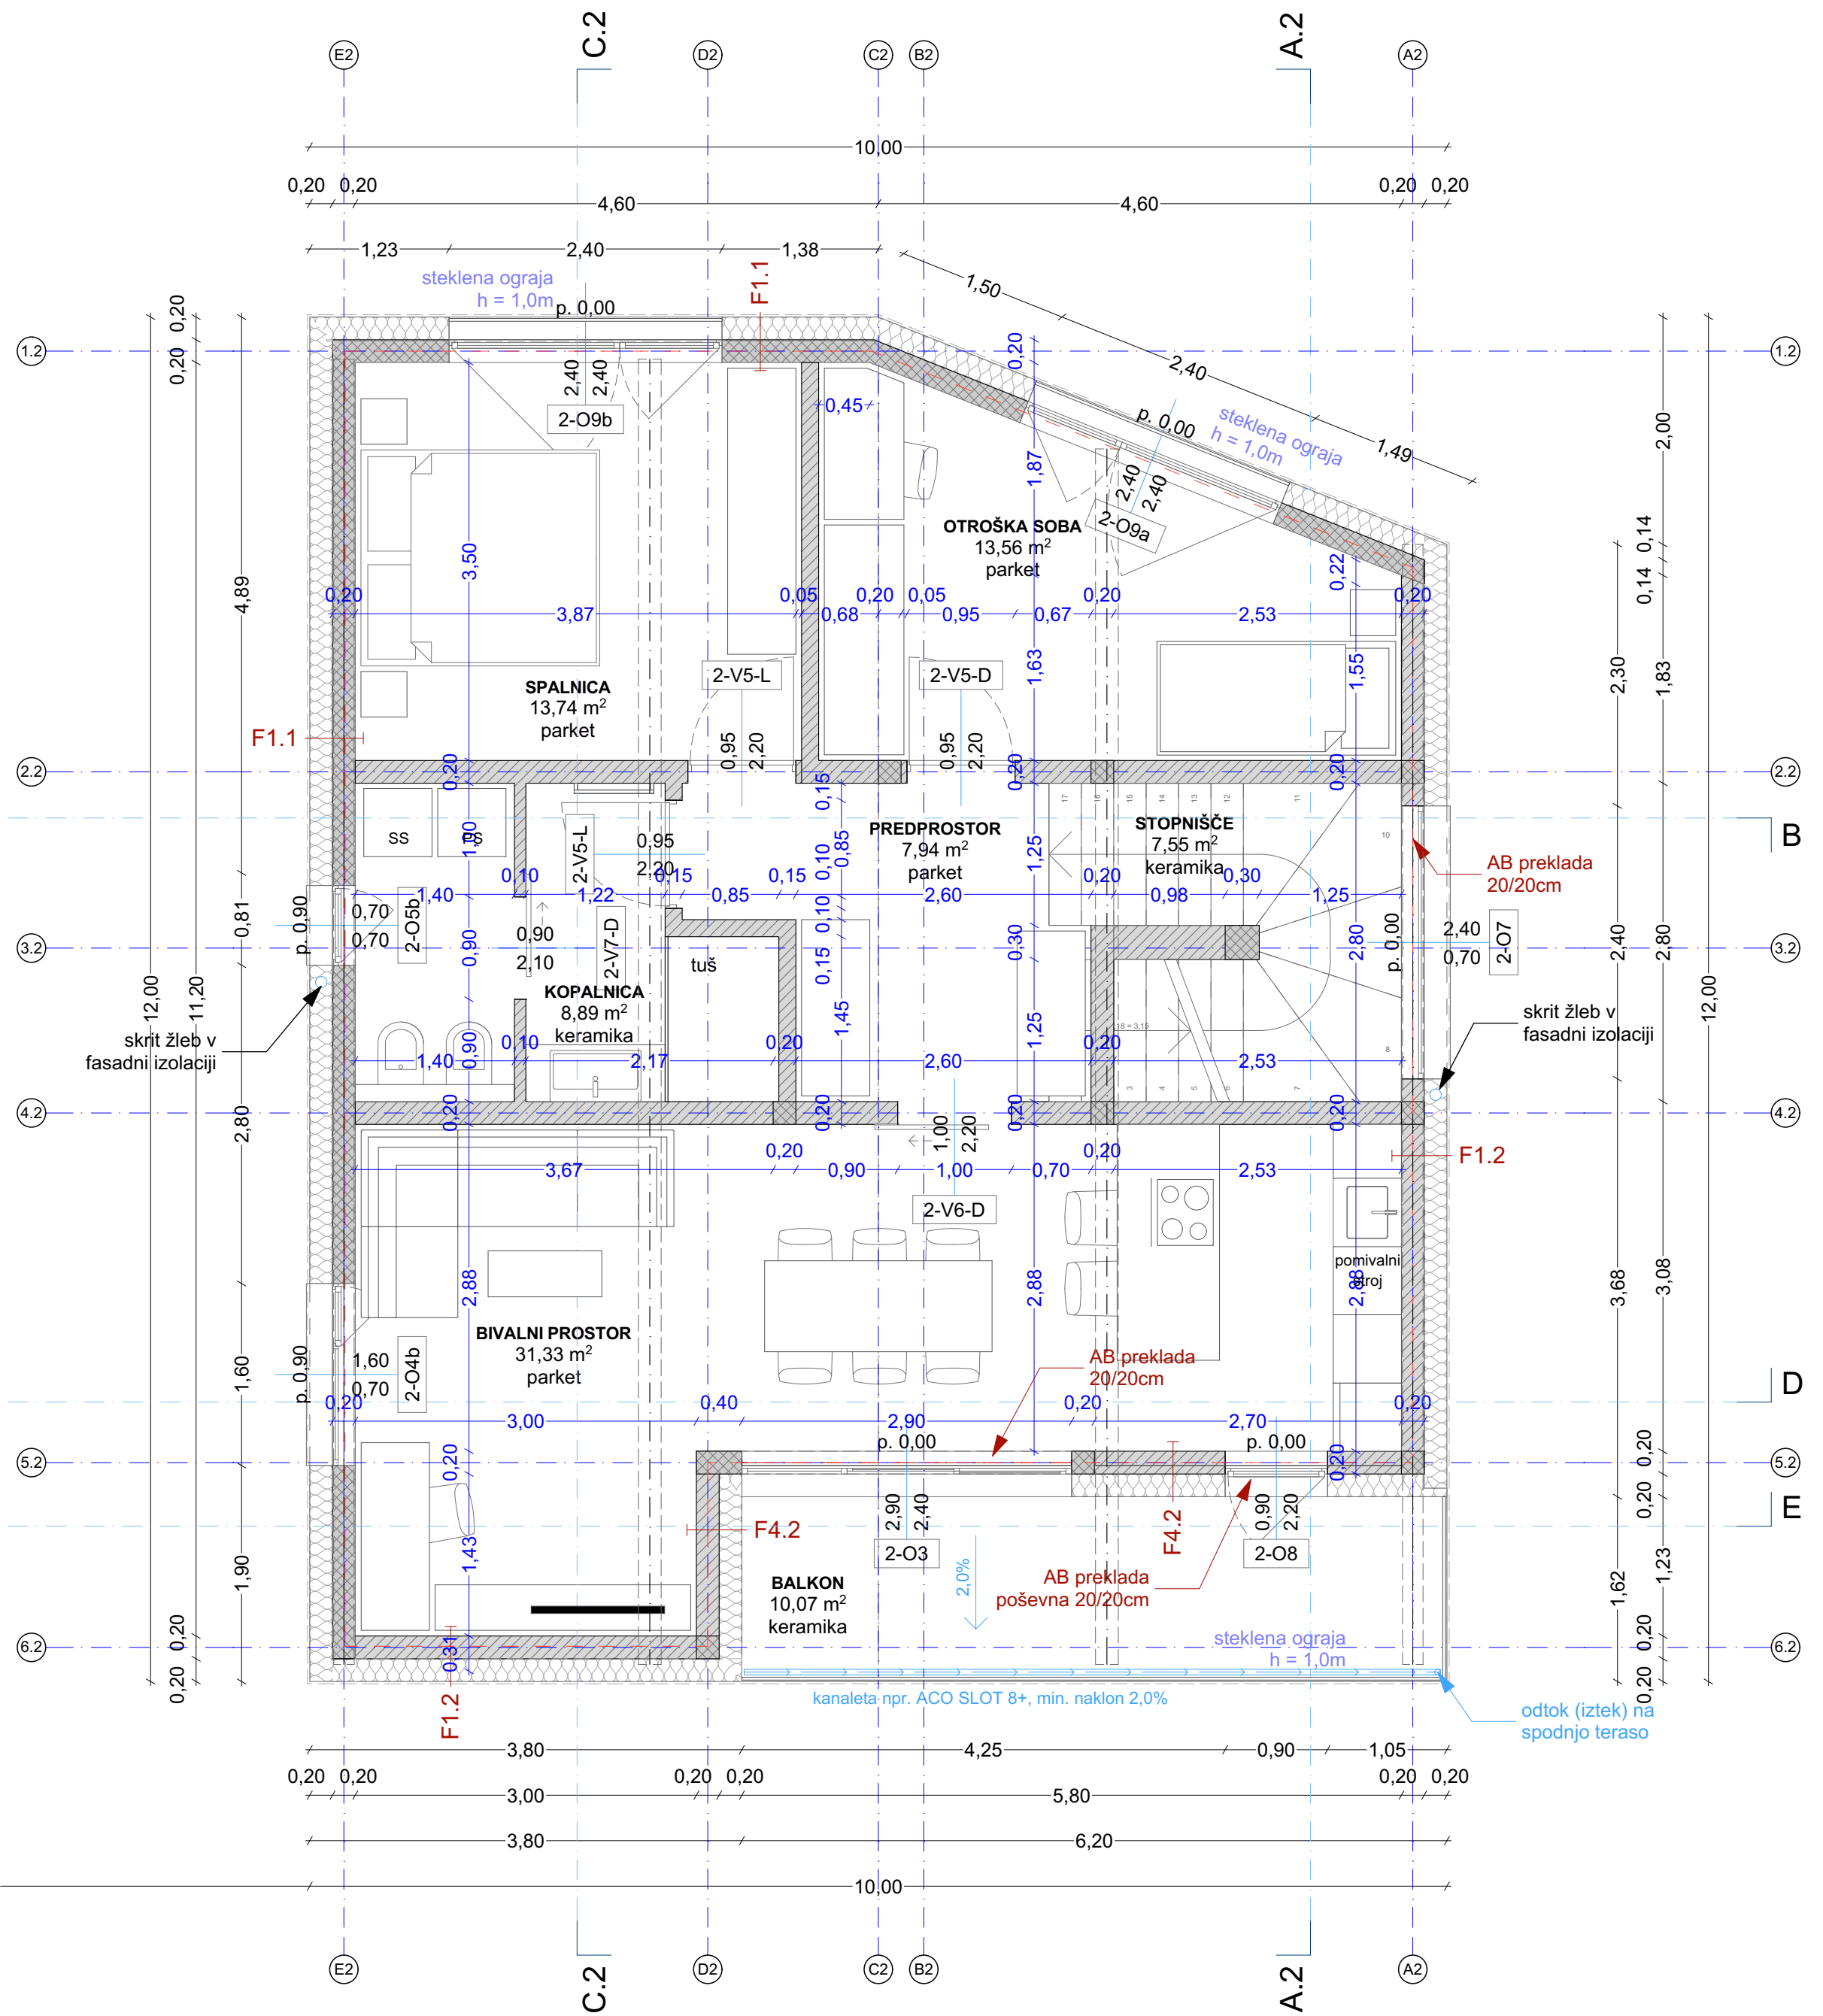

OBJEKT 2

- LEGENDA MATERIALOV:
- ARMIRAN BETON
 - OPEKA
 - TOPLOTNA IZOLACIJA - KAMENA VOLNA
 - TOPLOTNA IZOLACIJA - EPS
 - TOPLOTNA IZOLACIJA - XPS
 - TOPLOTNA IZOLACIJA - PURENIT
 - PODLOŽNI BETON
 - ESTRIH
 - NASUTJE
 - HIDROIZOLACIJA