


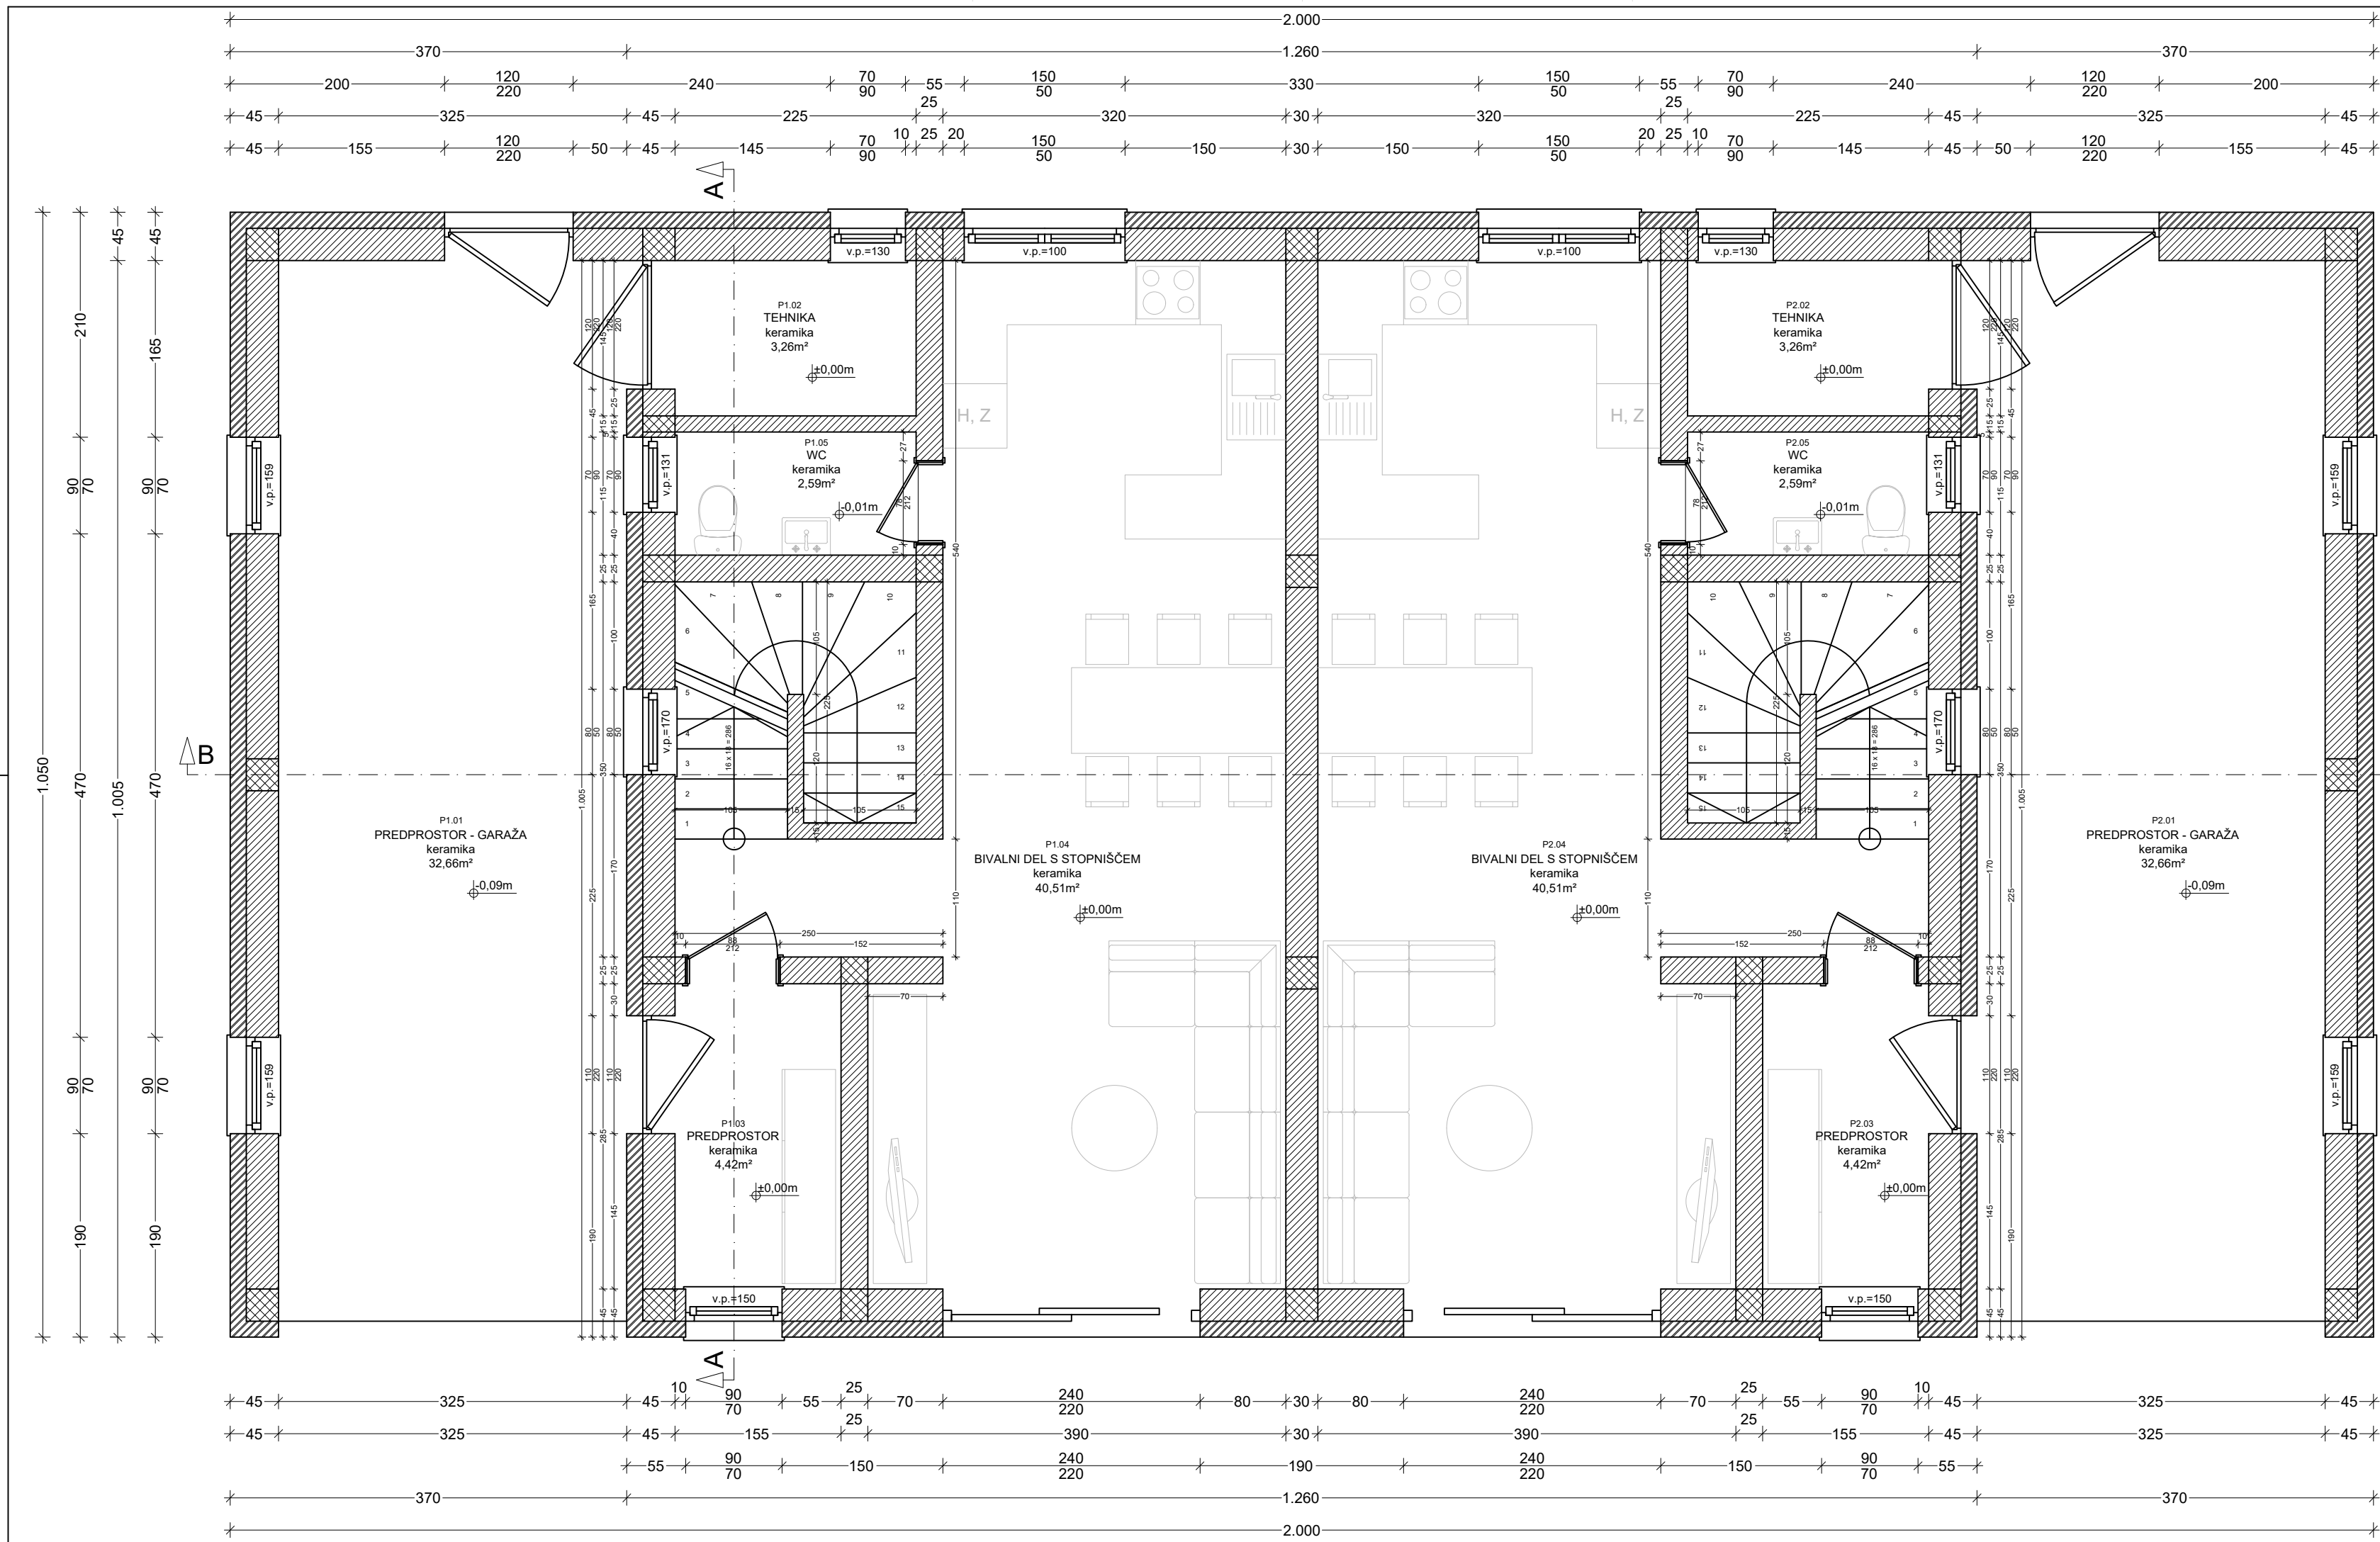


TLORIS PRITLIČJA

MEROLO = 1:50	parc. št.: 351 k.o. Tišina (122)	Tehnični prikazi	
		Št. lista:	7.7

LEGENDA:

- Opeka
- Armiran beton
- Trdna TI

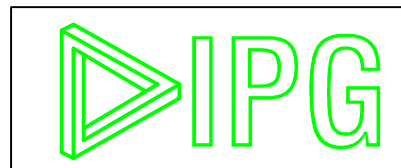 INŽENIRING, PROJEKTIRANJE, GRADNJA IGOR PIVEC s.p. Partizanska cesta 42, 9280 Gornja Radgona	INVESTITOR		OBJEKT	
	OPTIK AKUL d.o.o. Trg 4, julija 30 2370 Dravograd		Dvostanovanjska stavba	
	NAROČNIK		ODGOVORNI VODJA PROJEKTA	
	OPTIK AKUL d.o.o. Trg 4, julija 30 2370 Dravograd		Igor Pivec IZS G-2693	
Projektanti: Igor Pivec, univ. dipl. inž. grad.		DGD		Št. projekta: 10 - 37 / 2023