

01 Neto površine -Klet		
Tip	Št.	Površina (m ²)
02-SKUPNI PROSTORI		
14	Predprostor	12,98
15	Stožnice	24,21
16	Čistila	4,11
17	Tehnični prostor E1	6,65
21	Tehnični prostor S1	16,22
22	Dvigalni jašek	4,25
24	kolesarnica	25,01
24	kolesarnica	25,01
		131,42 m ²
03-SKUPNI PROSTORI		
14	Predprostor	12,98
15	Stožnice	24,21
16	Čistila	4,11
17	Tehnični prostor E1	6,65
21	Tehnični prostor S1	16,22
22	Dvigalni jašek	4,25
24	kolesarnica	25,01
24	kolesarnica	25,01
		131,42 m ²
SKUPNI PROSTORI		
00	Upravljalnica	19,82
G	Parkirna površina	3.787,13
		3.807,05 m ²
		4.069,68 m ²

-3,60
G
131 PM

+

▲ x

S
±0,00 = +357,75 m n.v.

SOHO ARHITEKTI
Lokacija: 41a, 5279 Adlešičeva
www.soho.si

Investitor: Edvard Blažko u.d.i.a. ZAPS A-1498
Naslov investitorja: Edvard Blažko u.d.i.a. ZAPS A-1498


opis: Nina Tešanović m.i.a.
vrsta dokumentacije: DGD
Izvalka projekta: 470-24
datum izdavanja: junij 2024

soledar: Nika Tešanović u.d.i.a.
Marko Vojak
Samir Radinja u.d.i.a.
Nika Šturm u.d.i.a.


vsotno graf. prikaz: **Toris Meti** merilo: 1:100 prikaži št.: 1.1.1



Neto površine - priloge				Neto površine - priloge			
Tip	Št.	Prostor	Površina (m ²)	Tip	Št.	Prostor	Površina (m ²)
02-0.1				03-0.1			
01	Predprostor		3,68	01	Predprostor		3,68
02	Kopirnica		6,15	02	Kopirnica		6,15
03	Utility		5,20	03	Utility		5,20
04	Hodnik		5,45	04	Hodnik		5,45
05	Spalnica		12,30	05	Spalnica		12,30
06	Kabinet		8,90	06	Kabinet		8,90
07	Kuhinja/dnevni prostor		35,02	07	Kuhinja/dnevni prostor		35,02
08	Loža		6,12	08	Loža		6,12
09	Atrij		40,51	09	Atrij		43,32
19	Štramba		4,72	17	Štramba		7,09
			128,03 m ²				133,21 m ²
02-0.2				03-0.2			
01	Predprostor		15,44	01	Predprostor		15,44
02	Kopirnica		6,43	02	Kopirnica		6,43
03	Wc		2,80	03	Wc		2,80
04	Utility		3,14	04	Utility		3,14
05	Kabinet		7,00	05	Kabinet		7,00
06	Soba		10,00	06	Soba		10,00
07	Spalnica		19,55	07	Spalnica		19,55
08	Kuhinja/dnevni prostor		36,95	08	Kuhinja/dnevni prostor		36,95
09	Loža		6,30	09	Loža		6,30
10	Loža		5,47	10	Loža		5,47
11	Atrij		37,74	11	Atrij		41,41
18	Štramba		5,90	18	Štramba		5,00
			155,52 m ²				159,49 m ²
02-0.3				03-0.3			
01	Predprostor		3,66	01	Predprostor		3,66
02	Kopirnica		6,15	02	Kopirnica		6,15
03	Utility		4,96	03	Utility		4,96
04	Hodnik		5,29	04	Hodnik		5,29
05	Spalnica		12,21	05	Spalnica		12,21
06	Soba		8,90	06	Soba		8,90
07	Kuhinja/dnevni prostor		35,63	07	Kuhinja/dnevni prostor		35,63
08	Loža		6,66	08	Loža		6,66
09	Atrij		15,09	09	Atrij		64,59
10	Atrij		27,80	19	Štramba		4,72
17	Štramba		7,09				152,76 m ²
			133,43 m ²	03-1.2			
02-1.2				03-1.2			
10	Štramba - 0.1		3,17	10	Štramba - 0.1		3,17
			3,17 m ²	03-1.7			
02-1.7				03-1.7			
08	Štramba - 1.7		3,17	08	Štramba - 1.7		3,17
			3,17 m ²	03-2.2			
02-2.2				03-2.2			
11	Štramba - 0.2		3,17	11	Štramba - 0.2		3,17
			3,17 m ²	03-2.7			
02-2.7				03-2.7			
09	Štramba - 0.3		3,17	09	Štramba - 0.3		3,17
			3,17 m ²	03-3.2			
02-3.2				03-3.2			
14	Štramba		5,00	15	Štramba		5,00
			5,00 m ²	03-3.7			
02-3.7				03-3.7			
13	Štramba		4,91	14	Štramba		4,91
			4,91 m ²	03-4.3			
02-4.3				03-4.3			
15	Štramba		7,09	16	Štramba		7,09
			7,09 m ²	03-POSLOVNI PROSTOR 1			
02-POSLOVNI PROSTOR 1				03-POSLOVNI PROSTOR 1			
01	Poslovni prostor 1		45,77	01	Poslovni prostor 1		46,42
02	Wc - predprostor		2,80	02	Wc - predprostor		2,42
03	Wc		2,76	03	Wc		2,76
04	Vhodna niša		6,08	04	Vhodna niša		6,08
			57,41 m ²				57,68 m ²
02-POSLOVNI PROSTOR 2				03-POSLOVNI PROSTOR 2			
01	Poslovni prostor 2		46,42	01	Poslovni prostor 2		46,79
02	Wc - predprostor		2,42	02	Wc - predprostor		2,42
03	Wc		2,76	03	Wc		2,76
04	Vhodna niša		5,97	04	Vhodna niša		5,97
			57,56 m ²				57,94 m ²
02-POSLOVNI PROSTOR 3				03-POSLOVNI PROSTOR 3			
01	Poslovni prostor 3		46,15	01	Poslovni prostor 3		46,99
02	Wc - predprostor		2,85	02	Wc - predprostor		2,28
03	Wc		2,76	03	Wc		2,76
04	Vhodna niša		6,00	04	Vhodna niša		5,84
			57,77 m ²				57,87 m ²
02-SKUPNI PROSTORI				03-SKUPNI PROSTORI			
01	Vhodna niša		5,73	01	Vhodna niša		5,73
02	Vetrolov		19,97	02	Vetrolov		20,42
03	Kolesarnica		54,48	03	Kolesarnica		32,41
04	Hodnik		55,71	04	Hodnik		55,71
05	Štoparica		22,92	05	Štoparica		22,92
06	TEHNIČNI PROSTOR		3,74	06	TEHNIČNI PROSTOR		3,74
07	DIVGALO		4,25	07	DIVGALO		4,25
12	Hodnik		9,21	12	Hodnik		9,21
16	Hodnik		9,21	13	Hodnik		9,21
			165,23 m ²				163,61 m ²
							1.596,82 m ²

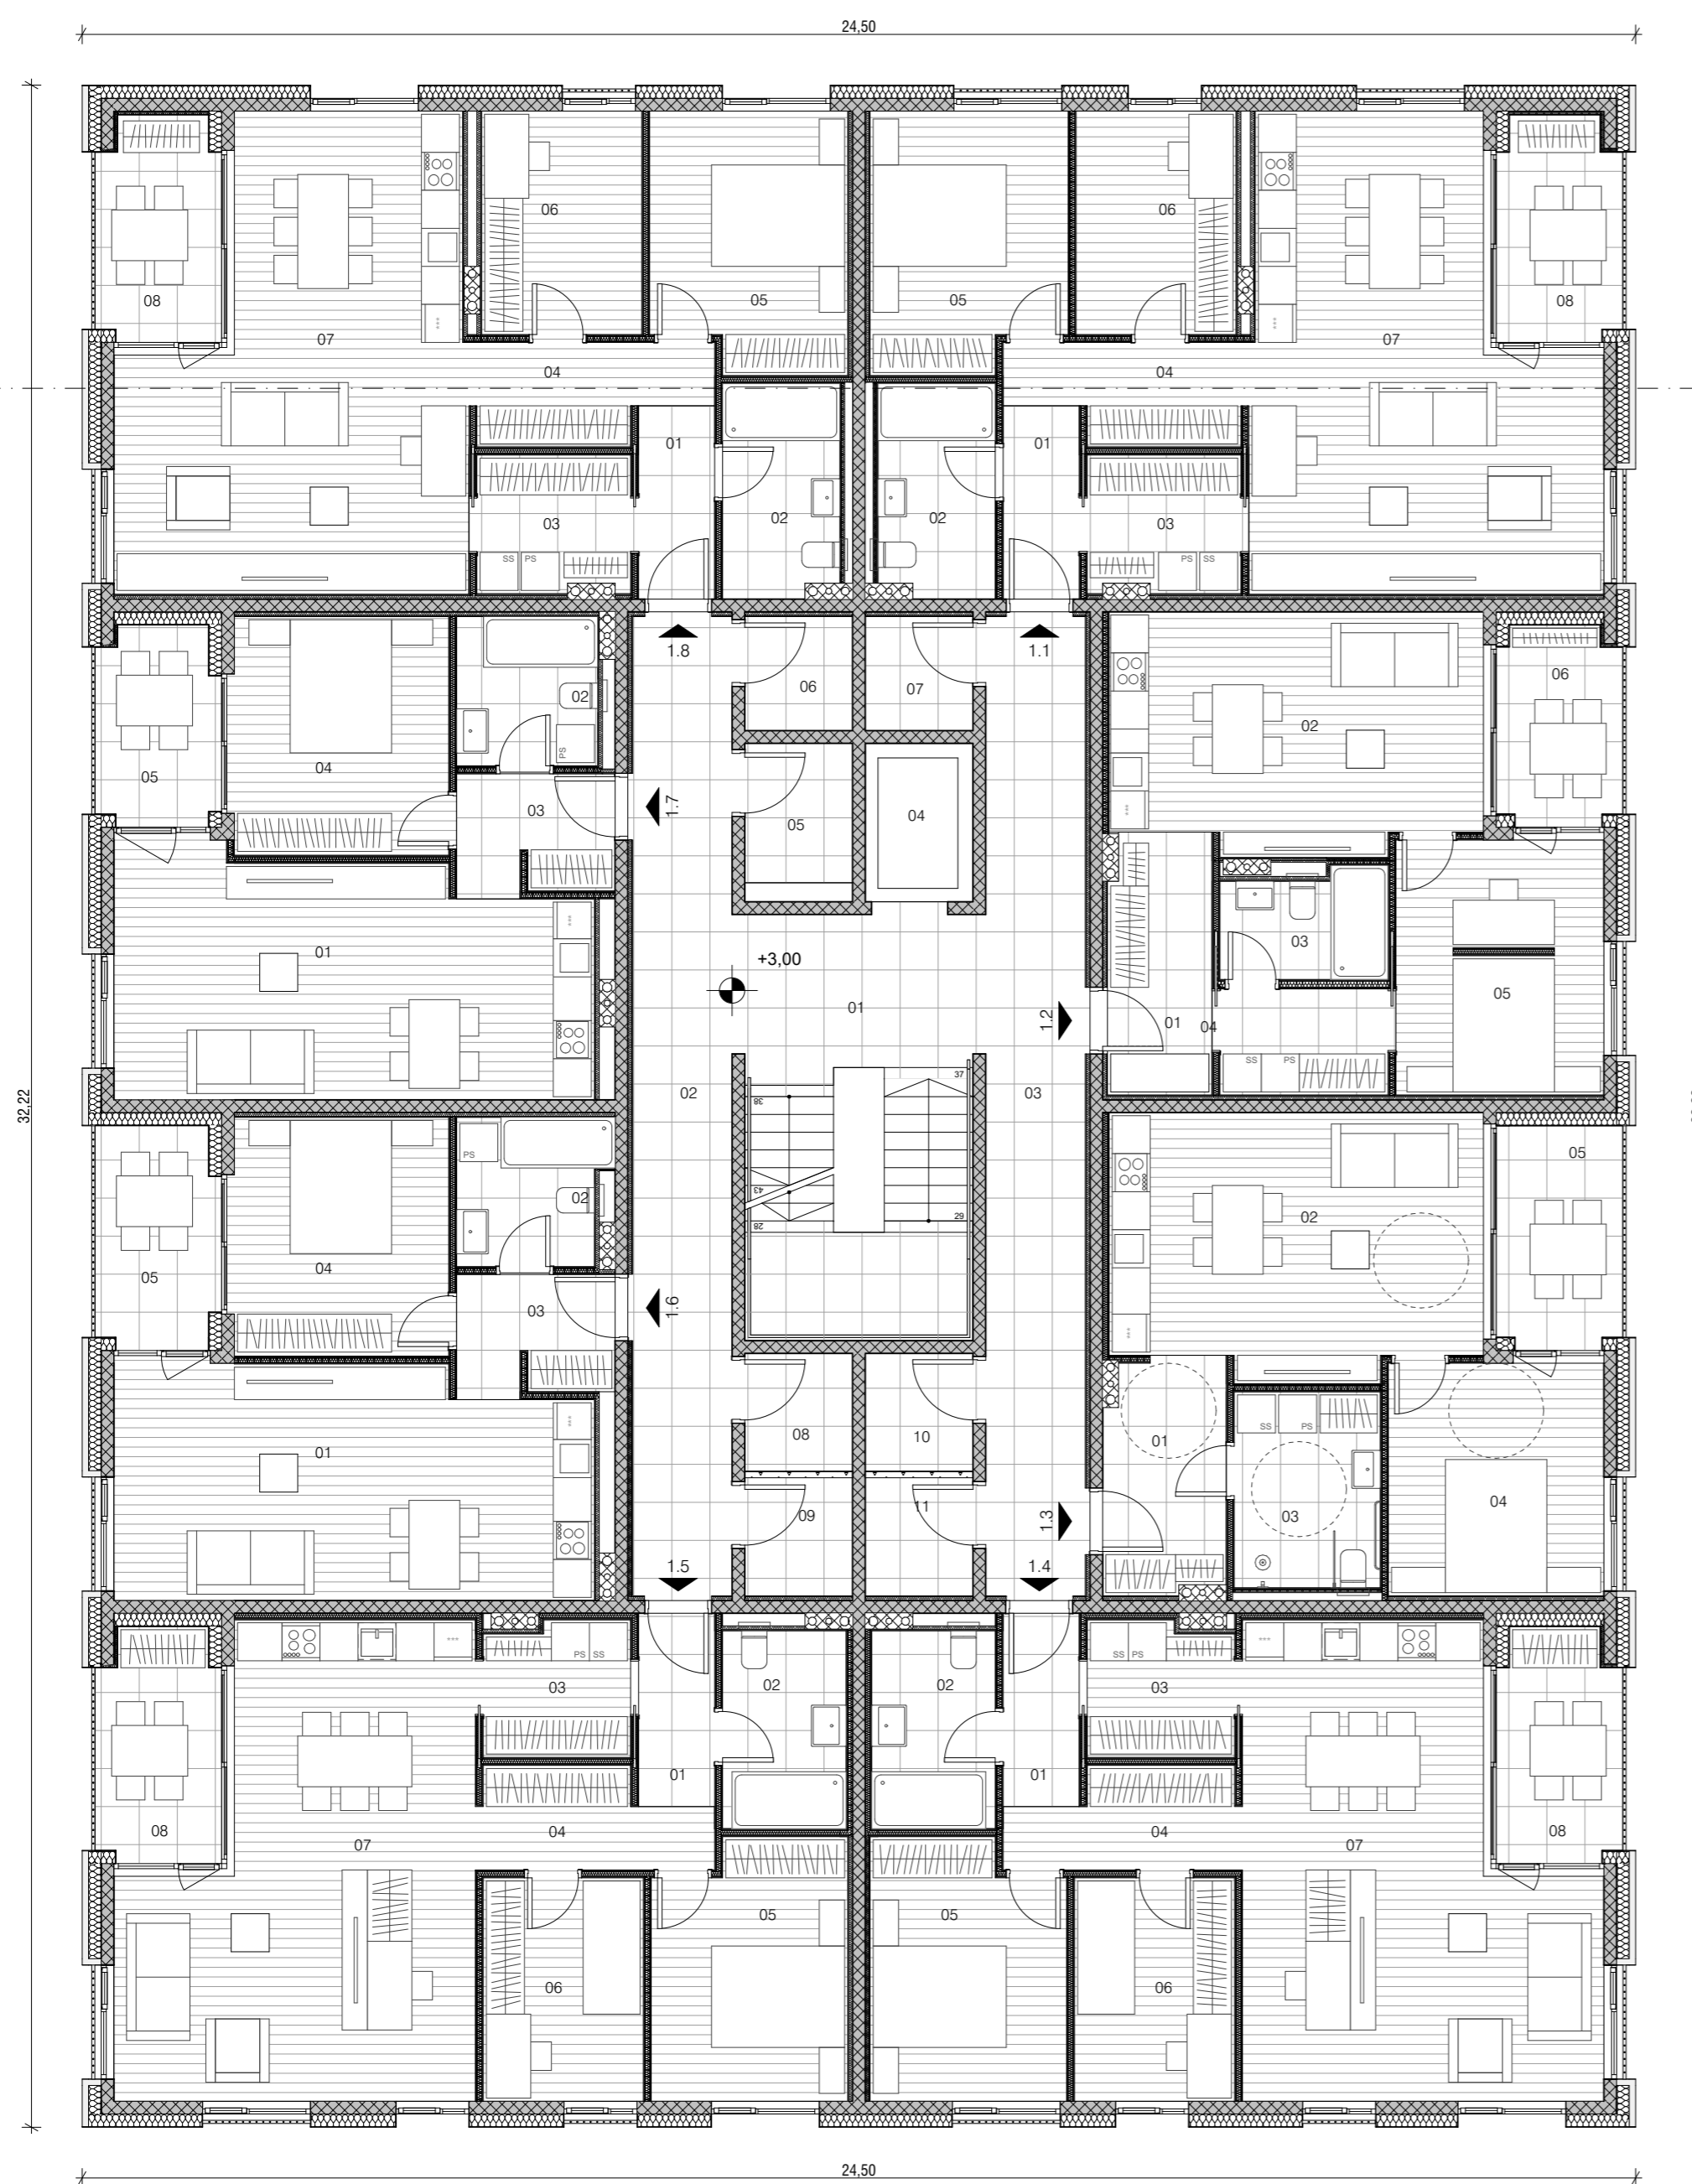

01 Neto površine - 1. Nadstropje - objekt 03			
Tip	Št.	Prostor	Površina (m2)
03-1.1			
01		Predprostor	3,66
02		Kopalnica	6,15
03		Utility	5,18
04		Hodnik	5,45
05		Spalnica	12,30
06		Kabinet	8,90
07		Kuhinja/dnevni prostor	34,95
08		Shramba - 1.1	3,06
08		Loža	5,84
			85,49 m ²
03-1.2			
01		Predprostor	6,71
02		Kuhinja/dnevni prostor	21,58
03		Kopalnica	4,33
04		Utility	4,44
05		Spalnica	13,00
06		Loža	5,21
			55,27 m ²
03-1.3			
01		Predprostor	7,00
02		Kuhinja/dnevni prostor	23,65
03		Kopalnica	7,13
04		Spalnica	12,48
05		Loža	5,67
10		Shramba - 1.2	3,17
			59,10 m ²
03-1.4			
01		Predprostor	3,66
02		Kopalnica	6,09
03		Utility	4,84
04		Hodnik	5,29
05		Spalnica	12,21
06		Soba	8,90
07		Kuhinja/dnevni prostor	35,63
08		Loža	6,08
11		Shramba - 1.4	3,17
			85,87 m ²
03-1.5			
01		Predprostor	3,66
02		Kopalnica	6,09
03		Utility	4,84
04		Hodnik	5,29
05		Spalnica	12,21
06		Soba	8,90
07		Kuhinja/dnevni prostor	35,63
08		Loža	6,08
09		Shramba - 1.5	3,17
			85,87 m ²
03-1.6			
01		Predprostor	4,67
02		Kopalnica	5,39
03		Kuhinja/dnevni prostor	27,06
04		Spalnica	12,69
05		Loža	5,99
08		Shramba - 1.6	3,17
			58,97 m ²
03-1.7			
01		Predprostor	4,67
02		Kopalnica	5,24
03		Kuhinja/dnevni prostor	27,65
04		Spalnica	12,73
05		Loža	5,22
			55,52 m ²
03-1.8			
01		Predprostor	3,66
02		Kopalnica	6,15
03		Utility	5,18
04		Hodnik	5,45
05		Spalnica	12,30
06		Kabinet	8,90
06		Shramba - 1.8	3,06
07		Kuhinja/dnevni prostor	34,95
08		Loža	5,84
			85,49 m ²
03-SKUPNI PROSTORI			
01		Stopnišče	23,01
02		Hodnik	24,26
03		Hodnik	24,26
04		DVIGALO	4,25
05		TEHNIČNI PROSTOR	3,74
			79,51 m ²
			651,10 m ²

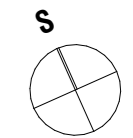

± 0,00 = +357,75 m n.v.




Investitor: Investitor
Nastov investitorja


objekt: Ime objekta
vrsta dokumentacije: DGD
številka projekta: 470-24
datum izdelave: junij 2024

Lokavec 41a, 5270 Ajdovščina
www.sono.si

vodja projektiranja: Edvard Blažko u.d.i.a. ZAPS A-1498
izdelovalec DGD: Edvard Blažko u.d.i.a. ZAPS A-1498
sodelavci: Nina Tešanović m.i.a.
Nejc Batistič u.d.i.a.
Marko Volk
Samo Radinja u.d.i.a.
Nika Šturm u.d.i.a.

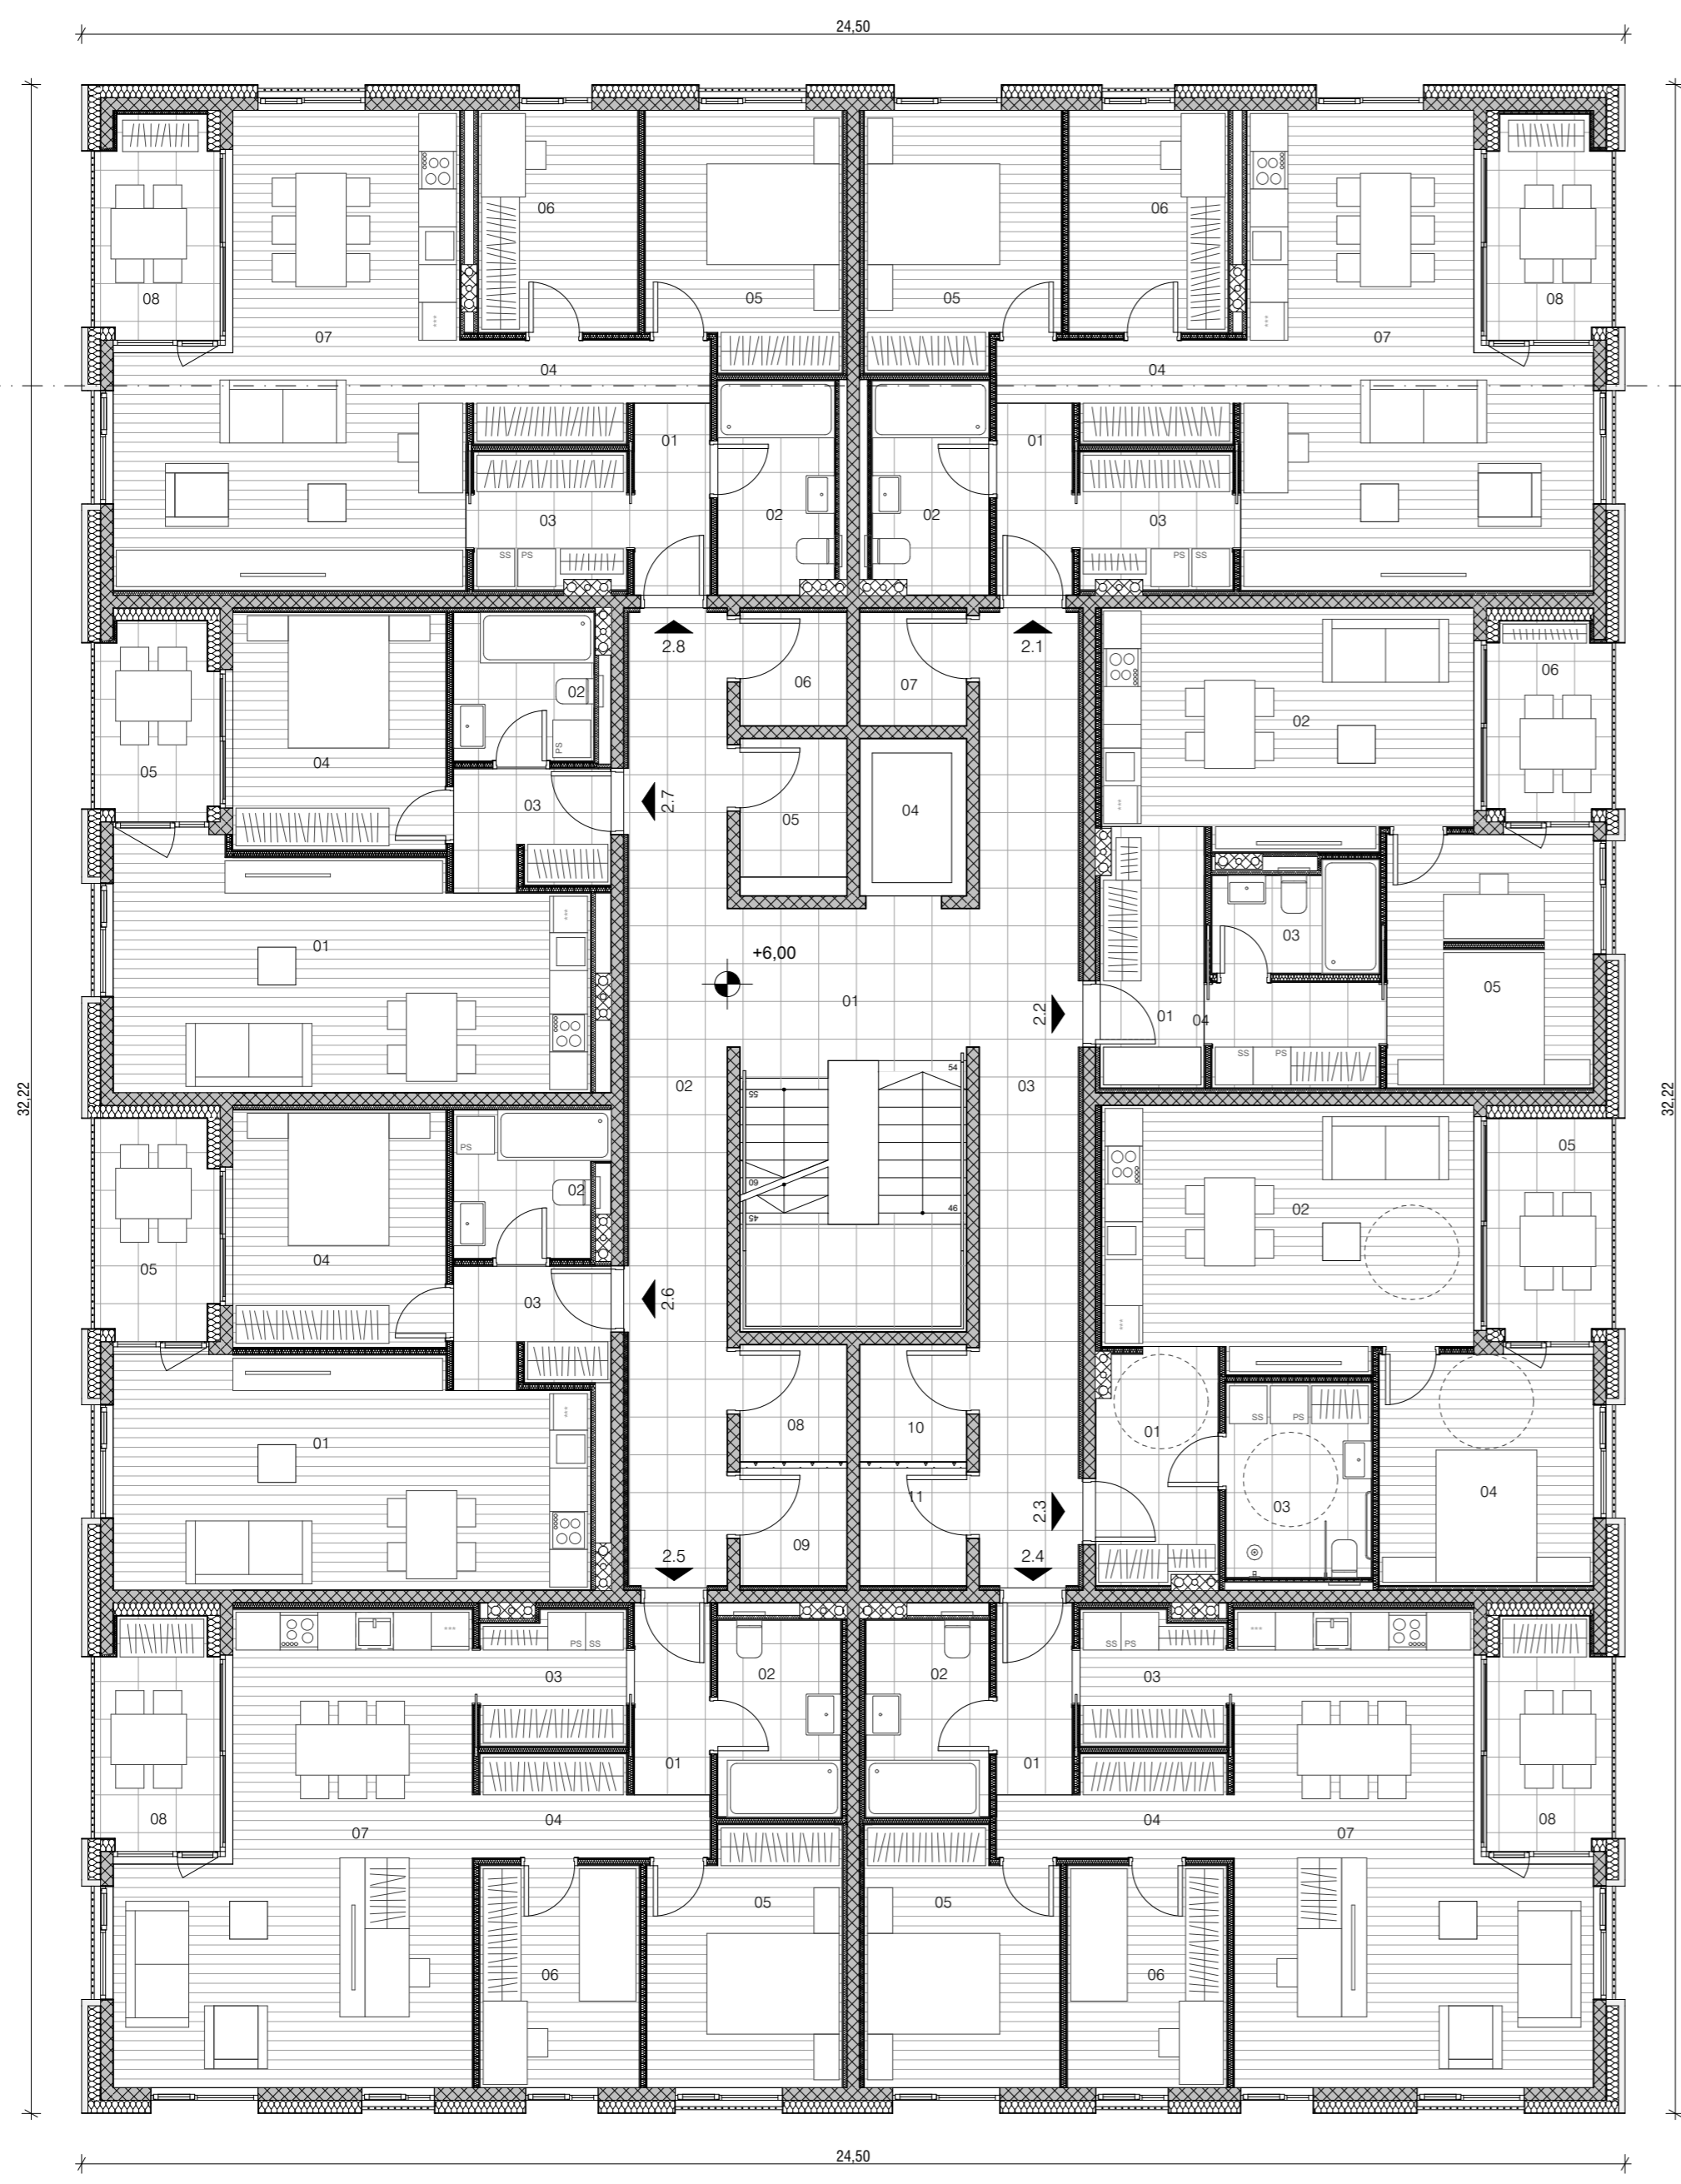

01 Neto površine - 2. Nadstropje - objekt 03			
Tip	Št.	Prostor	Površina (m2)
03-2.1			
01		Predprostor	3,66
02		Kopalnica	6,15
03		Utility	5,18
04		Hodnik	5,45
05		Spalnica	12,30
06		Kabinet	8,90
07		Kuhinja/dnevni prostor	34,95
08		Shramba - 1.1	3,06
		Loža	5,84
			85,49 m ²
03-2.2			
01		Predprostor	6,71
02		Kuhinja/dnevni prostor	21,58
03		Kopalnica	4,33
04		Utility	4,44
05		Spalnica	13,00
06		Loža	5,21
			55,27 m ²
03-2.3			
01		Predprostor	7,00
02		Kuhinja/dnevni prostor	23,65
03		Kopalnica	7,13
04		Spalnica	12,48
05		Loža	5,67
10		Shramba - 1.2	3,17
			59,10 m ²
03-2.4			
01		Predprostor	3,66
02		Kopalnica	6,09
03		Utility	4,84
04		Hodnik	5,29
05		Spalnica	12,21
06		Soba	8,90
07		Kuhinja/dnevni prostor	35,63
08		Loža	6,08
11		Shramba - 1.4	3,17
			85,87 m ²
03-2.5			
01		Predprostor	3,66
02		Kopalnica	6,09
03		Utility	4,84
04		Hodnik	5,29
05		Spalnica	12,21
06		Soba	8,90
07		Kuhinja/dnevni prostor	35,63
08		Loža	6,08
09		Shramba - 1.5	3,17
			85,87 m ²
03-2.6			
01		Predprostor	4,67
02		Kopalnica	5,24
03		Kuhinja/dnevni prostor	27,65
04		Spalnica	12,73
05		Loža	5,22
08		Shramba - 1.6	3,17
			58,68 m ²
03-2.7			
01		Predprostor	4,67
02		Kopalnica	5,39
03		Kuhinja/dnevni prostor	27,06
04		Spalnica	12,69
05		Loža	5,99
			55,80 m ²
03-2.8			
01		Predprostor	3,66
02		Kopalnica	6,15
03		Utility	5,18
04		Hodnik	5,45
05		Spalnica	12,30
06		Kabinet	8,90
06		Shramba - 1.8	3,06
07		Kuhinja/dnevni prostor	34,95
08		Loža	5,84
			85,49 m ²
03-SKUPNI PROSTORI			
01		Stopnišče	23,01
02		Hodnik	24,26
03		Hodnik	24,26
04		DVIGALO	4,25
05		TEHNIČNI PROSTOR	3,74
			79,51 m ²
			651,10 m ²

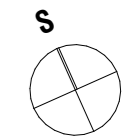

± 0,00 = +357,75 m n.v.




investitor: Investitor
Nastov investitorja


objekt: Ime objekta
vrsta dokumentacije: DGD
številka projekta: 470-24
datum izdelave: junij 2024

Lokavec 41a, 5270 Ajdovščina
www.sono.si

vodja projektiranja: Edvard Blažko u.d.i.a. ZAPS A-1498
izdelovalec DGD: Edvard Blažko u.d.i.a. ZAPS A-1498
sodelavci: Nina Tešanović m.i.a.
Nec Batistič u.d.i.a.
Marko Volk
Samo Radinja u.d.i.a.
Nika Šturm u.d.i.a.

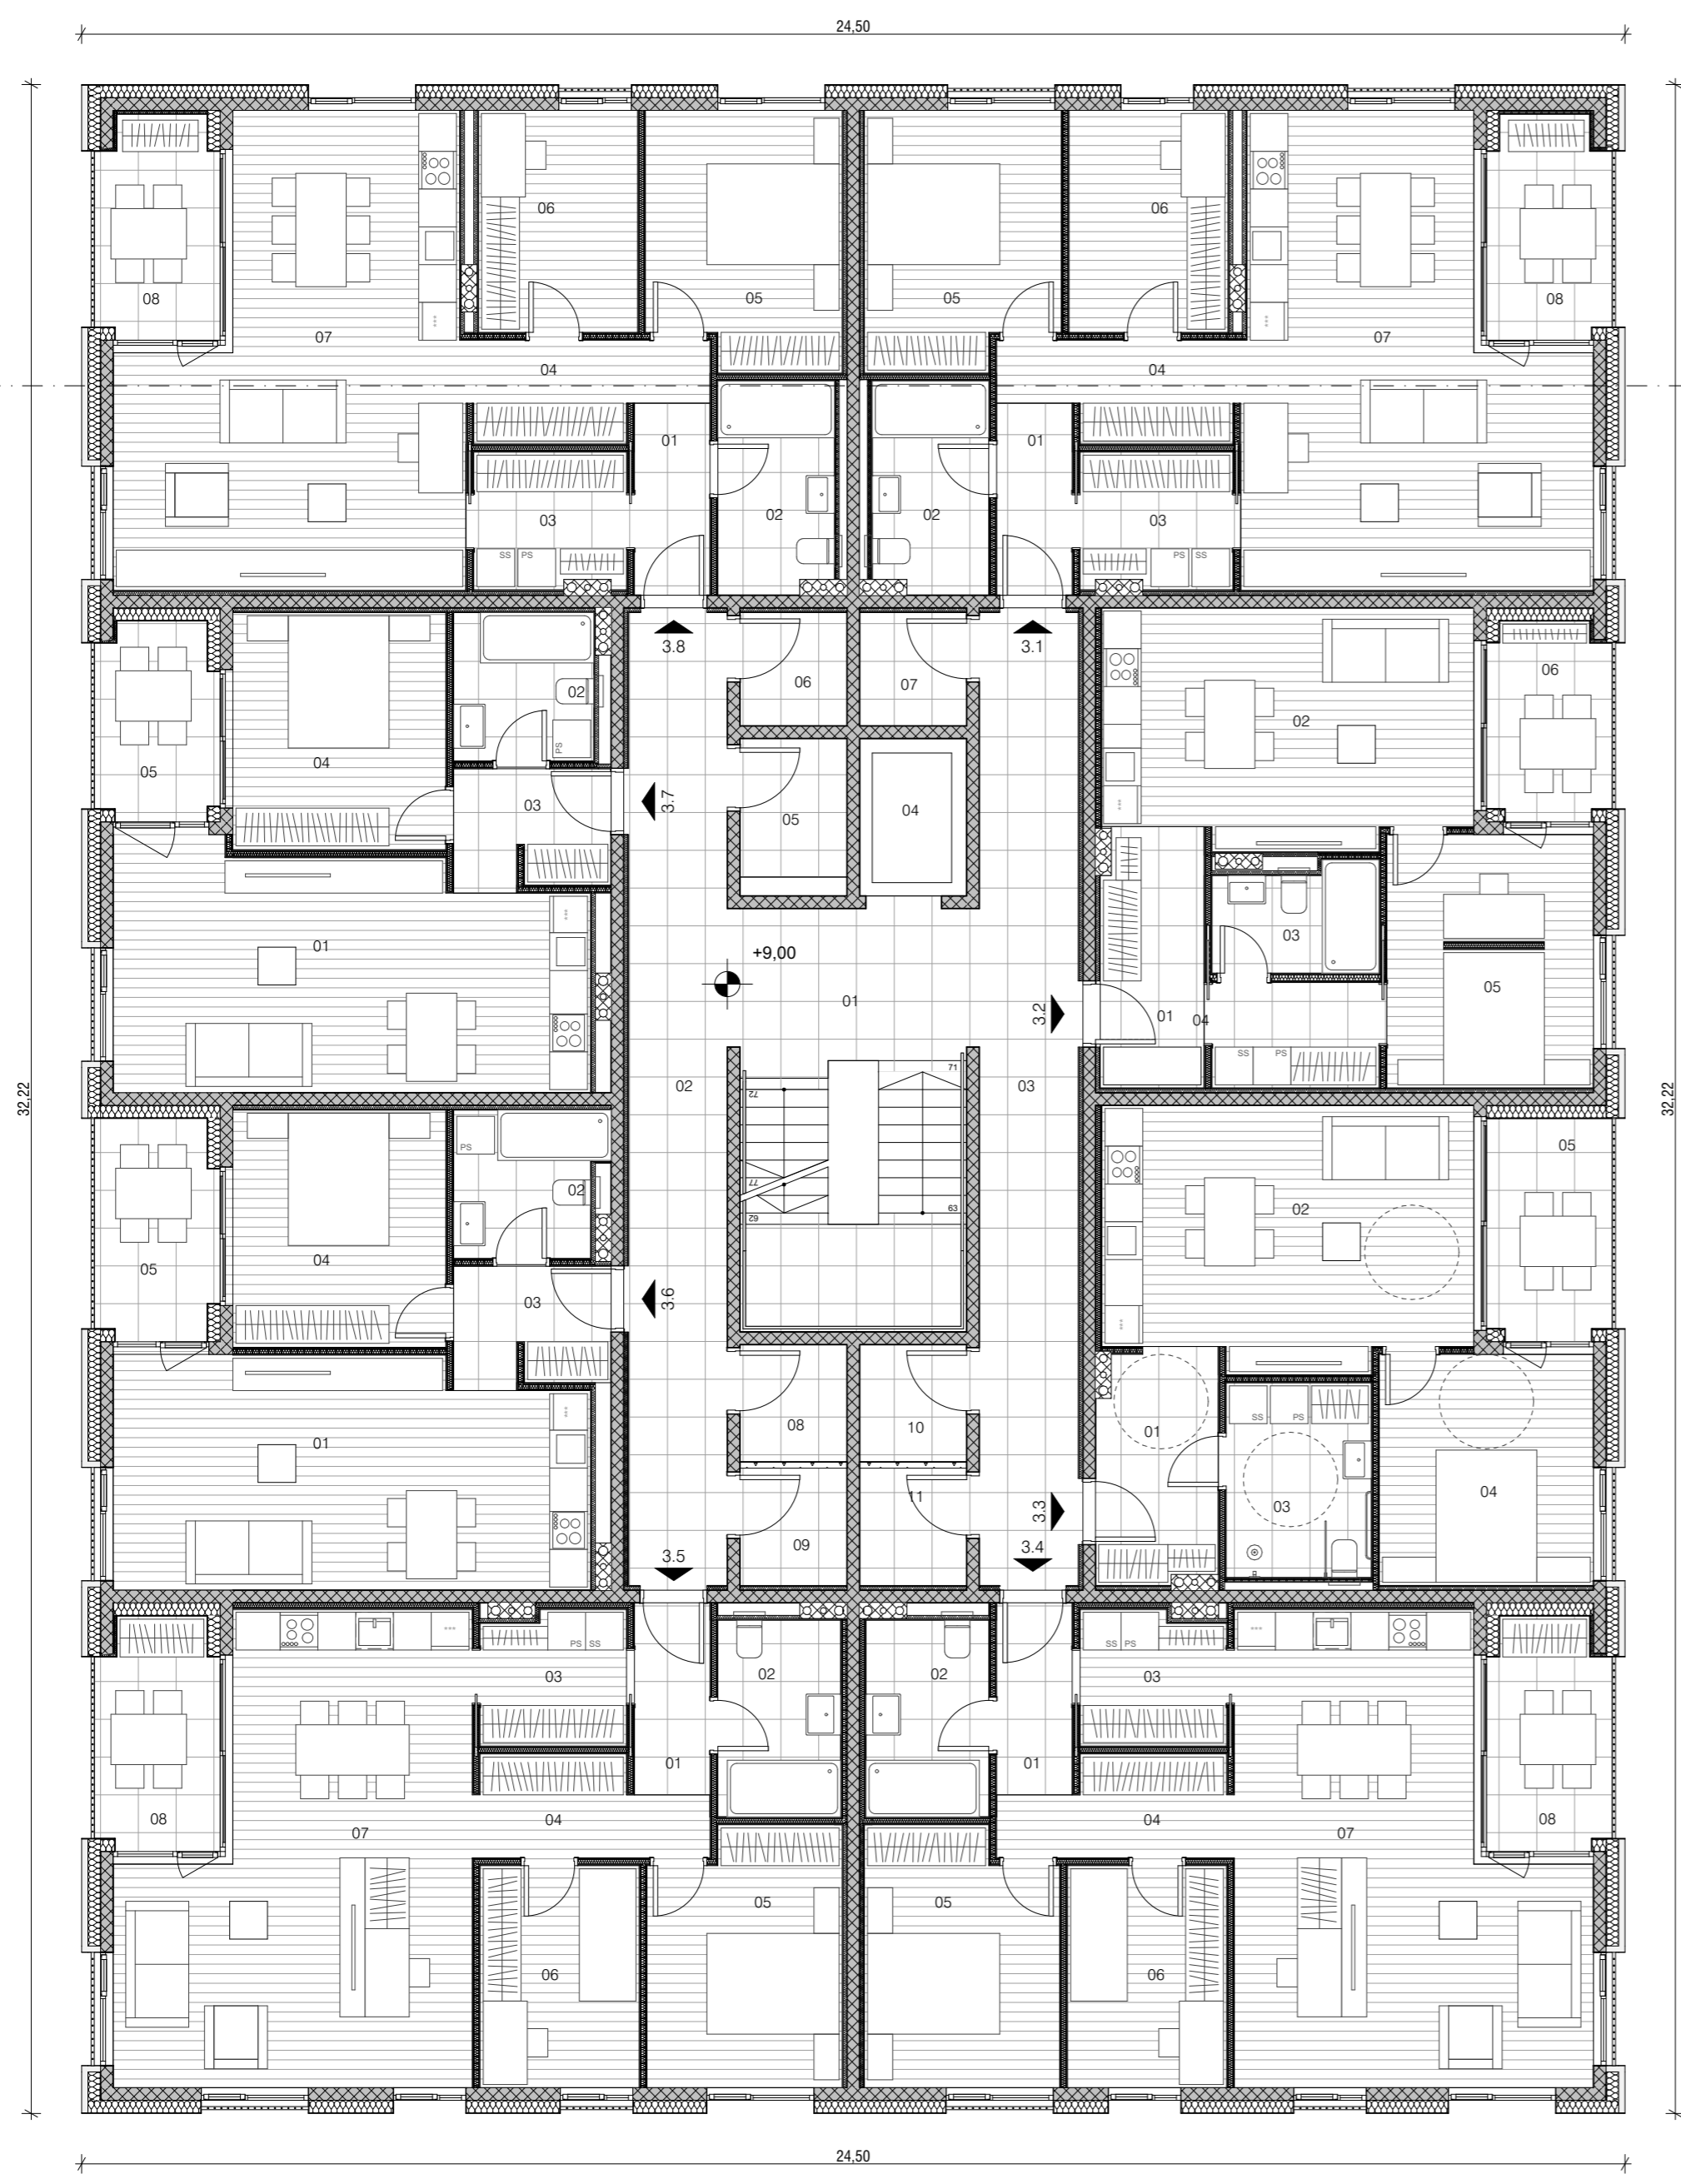

01 Neto površine - 3. Nadstropje - objekt 03			
Tip	Št.	Prostor	Površina (m2)
03-3.1			
01		Predprostor	3,66
02		Kopalnica	6,15
03		Utility	5,18
04		Hodnik	5,45
05		Spalnica	12,30
06		Kabinet	8,90
07		Kuhinja/dnevni prostor	34,95
08		Shramba - 1.1	3,06
08		Loža	5,84
			85,49 m ²
03-3.2			
01		Predprostor	6,71
02		Kuhinja/dnevni prostor	21,58
03		Kopalnica	4,33
04		Utility	4,44
05		Spalnica	13,00
06		Loža	5,21
			55,27 m ²
03-3.3			
01		Predprostor	7,00
02		Kuhinja/dnevni prostor	23,65
03		Kopalnica	7,13
04		Spalnica	12,48
05		Loža	5,67
10		Shramba - 1.2	3,17
			59,10 m ²
03-3.4			
01		Predprostor	3,66
02		Kopalnica	6,09
03		Utility	4,84
04		Hodnik	5,29
05		Spalnica	12,21
06		Soba	8,90
07		Kuhinja/dnevni prostor	35,63
08		Loža	6,08
11		Shramba - 1.4	3,17
			85,87 m ²
03-3.5			
01		Predprostor	3,66
02		Kopalnica	6,09
03		Utility	4,84
04		Hodnik	5,29
05		Spalnica	12,21
06		Soba	8,90
07		Kuhinja/dnevni prostor	35,63
08		Loža	6,08
09		Shramba - 1.5	3,17
			85,87 m ²
03-3.6			
01		Predprostor	4,67
02		Kopalnica	5,39
03		Kuhinja/dnevni prostor	27,06
04		Spalnica	12,69
05		Loža	5,99
08		Shramba - 1.6	3,17
			58,97 m ²
03-3.7			
01		Predprostor	4,67
02		Kopalnica	5,24
03		Kuhinja/dnevni prostor	27,65
04		Spalnica	12,73
05		Loža	5,22
			55,52 m ²
03-3.8			
01		Predprostor	3,66
02		Kopalnica	6,15
03		Utility	5,18
04		Hodnik	5,45
05		Spalnica	12,30
06		Kabinet	8,90
06		Shramba - 1.8	3,06
07		Kuhinja/dnevni prostor	34,95
08		Loža	5,84
			85,49 m ²
03-SKUPNI PROSTORI			
01		Stopnišče	23,01
02		Hodnik	24,26
03		Hodnik	24,26
04		DVIGALO	4,25
05		TEHNIČNI PROSTOR	3,74
			79,51 m ²
			651,10 m ²

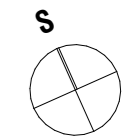

± 0,00 = +357,75 m n.v.




Lokavec 41a, 5270 Ajdovščina www.sono.si

Investitor: Investitor
Nastov investitorja
objekt: Ime objekta
vrsta dokumentacije: DGD
številka projekta: 470-24
datum izdelave: junij 2024


vođa projekta: Edvard Blažko u.d.i.a. ZAPS A-1498
izdelovalec DGD: Edvard Blažko u.d.i.a. ZAPS A-1498
sodelavci: Nina Tešanović m.i.a.
Nejc Batistič u.d.i.a.
Marko Volk
Samo Radinja u.d.i.a.
Nika Šturm u.d.i.a.

vsotina graf. prikaza: **Tloris 3. nadstropja - objekt 03**

merilo: **1:100** prikaz št.: **1.15**

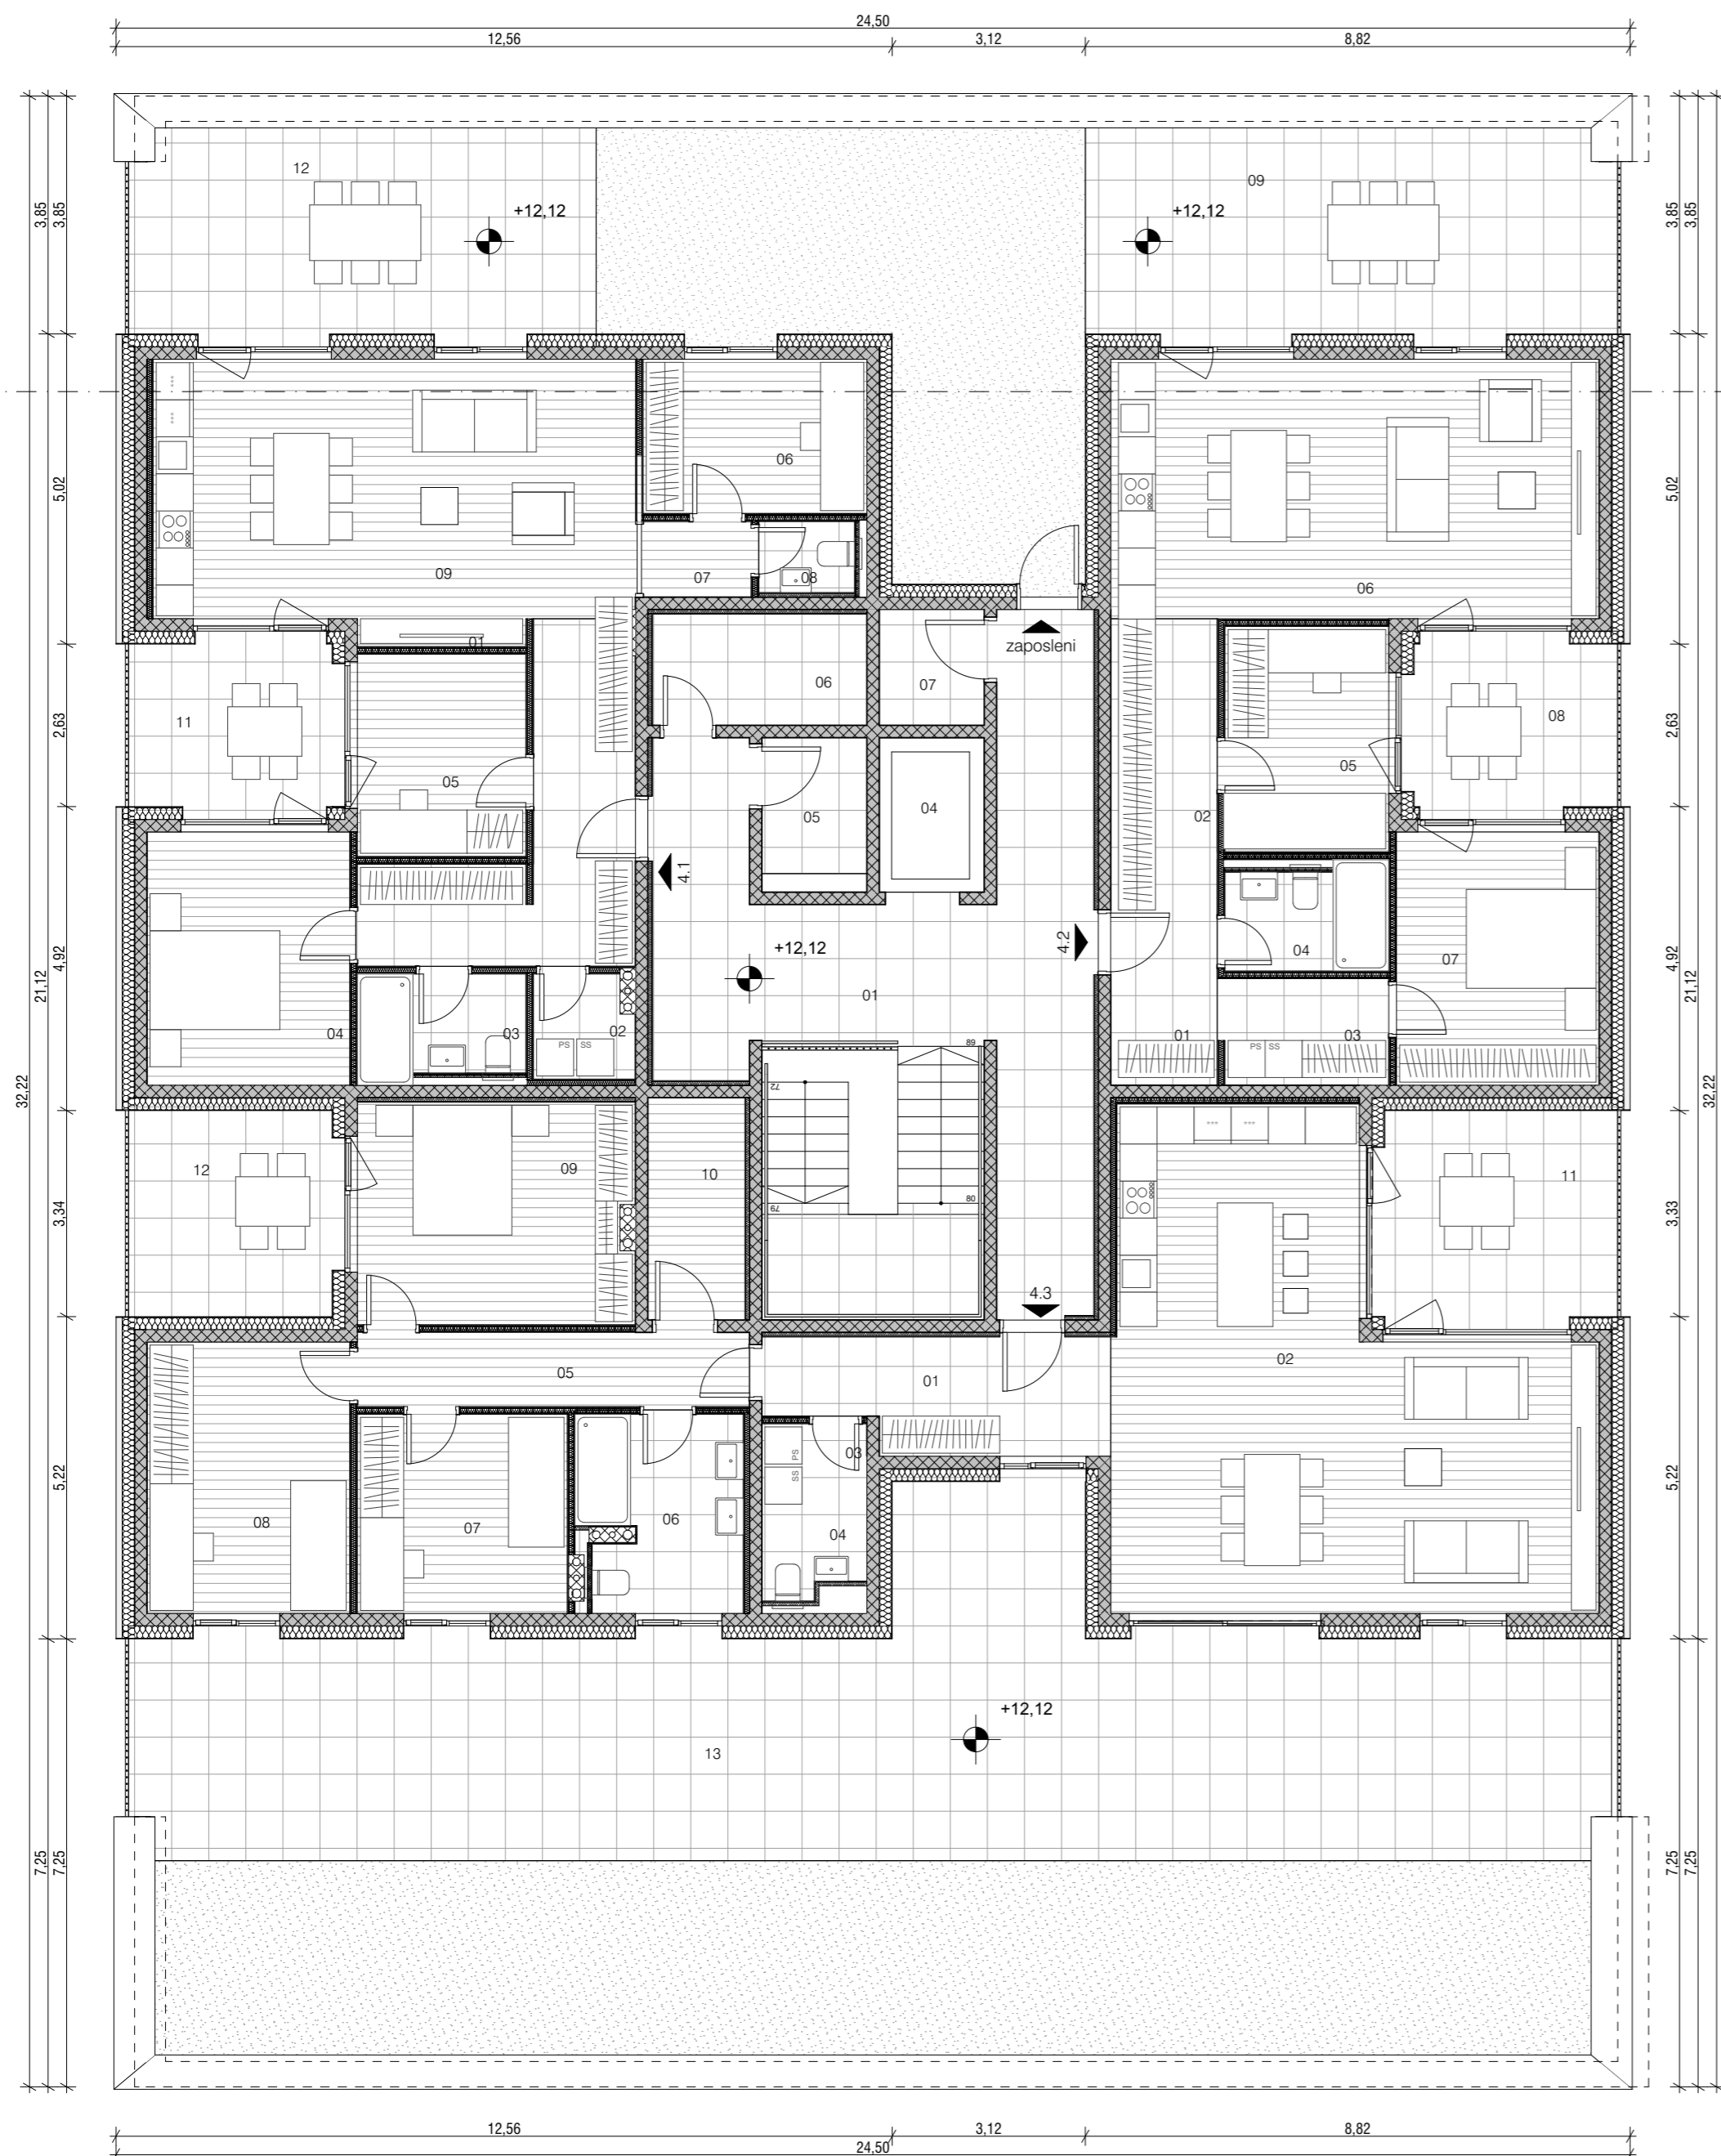

01 Neto površine - Terasna etaža 03			
Tip	Št.	Prostor	Površina (m2)
03-4.1			
01		Predprostor	13,76
02		Utility	2,64
03		Kopalnica	4,54
04		Spalnica	13,45
05		Kabinet	8,91
06		Kabinet	9,05
06		Shramba - 1.8	6,25
07		Hodnik	2,14
08		Wc	1,78
09		Kuhinja/dnevni prostor	34,07
			96,60 m ²
03-4.1 - zun			
11		Terasa	8,67
12		Terasa	25,01
			33,67 m ²
03-4.2			
01		Predprostor	4,89
02		Hodnik	7,94
03		Utility	4,70
04		Kopalnica	4,42
05		Soba	9,67
06		Kuhinja/dnevni prostor	33,01
07		Shramba - 1.1	3,19
07		Spalnica	13,45
			81,28 m ²
03-4.2 - zun			
08		Terasa	8,67
09		Terasa	28,49
			37,16 m ²
03-4.3			
01		Predprostor	9,74
02		Kuhinja/dnevni prostor	49,88
03		Utility	2,42
04		Wc	2,18
05		Hodnik	7,61
06		Kopalnica	8,17
07		Soba	10,95
08		Soba	14,42
09		Spalnica	16,01
10		Shramba	5,65
			127,04 m ²
03-4.3 - zun			
11		Terasa	12,57
12		Terasa	10,99
13		Terasa	93,57
			117,14 m ²
03-SKUPNI PROSTORI			
01		Stopnišče	36,48
04		DVIGALO	4,25
05		TEHNIČNI PROSTOR	3,74
			44,47 m ²
			537,35 m ²

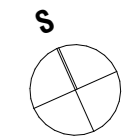



± 0,00 = +357,75 m n.v.



Lokavec 41a, 5270 Ajdovščina www.sono.si

investitor:	Investitor Naslov investitorja	vodja projektiranja:	Edvard Blažko u.d.i.a. ZAPS A-1498
objekt:	Ime objekta	izdelovalec DGD:	Edvard Blažko u.d.i.a. ZAPS A-1498
vrsta dokumentacije:	DGD	sodelavci:	Nina Tešanović m.i.a. Nejc Batistič u.d.i.a. Marko Volk Samo Radinja u.d.i.a. Nika Šturm u.d.i.a.
številka projekta:	470-24		
datum izdelave:	junij 2024		

vsebina graf. prikaza: **Tloris terasne etaže - objekt 03** merilo: **1:100** prikaz št.: **1.1.6**

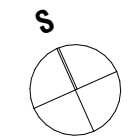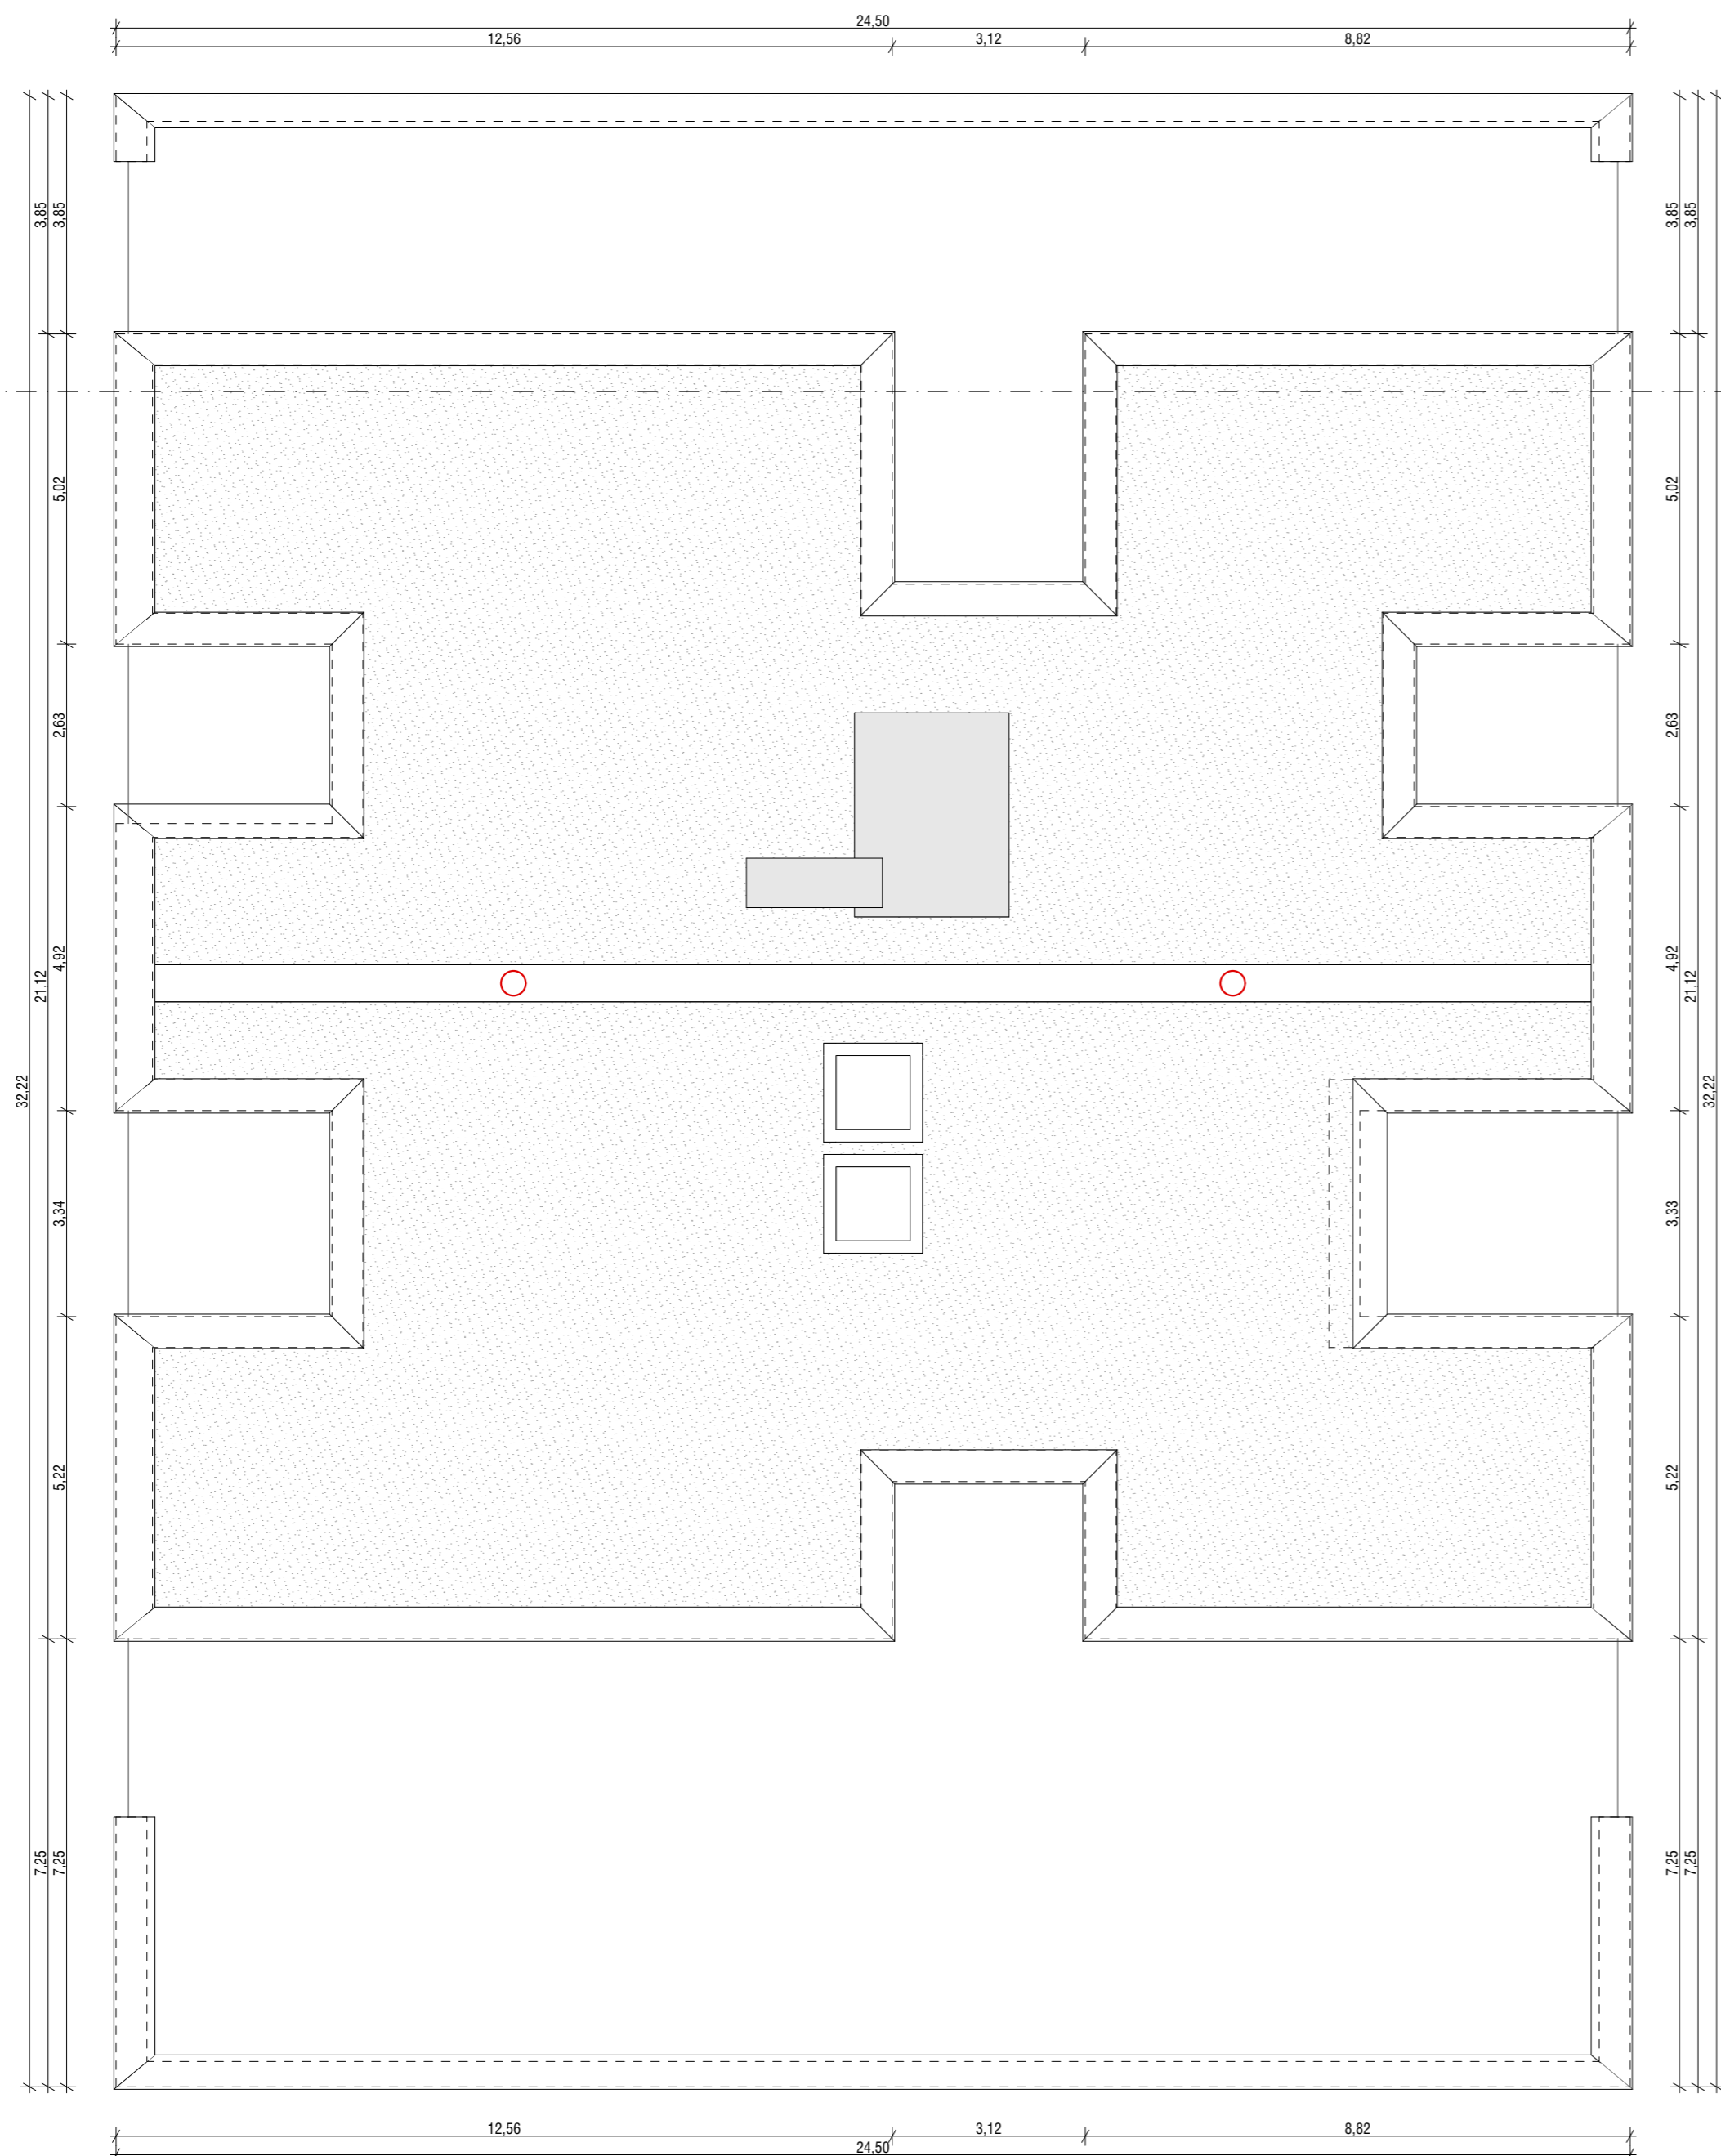

± 0,00 = +357,75 m n.v.




Lokavec 41a, 5270 Ajdovščina www.sono.si

investitor:	Investitor Naslov investitorja	vodja projektiranja:	Edvard Blažko u.d.i.a. ZAPS A-1498
objekt:	Ime objekta	izdelovalec DGD:	Edvard Blažko u.d.i.a. ZAPS A-1498
vrsta dokumentacije:	DGD	sodelavci:	Nina Tešanović m.i.a. Nejc Batistič u.d.i.a. Marko Volk Samo Radinja u.d.i.a. Nika Šturm u.d.i.a.
številka projekta:	470-24		
datum izdelave:	junij 2024		



01 Neto površine - 1. Nadstropje - objekt 02			
Tip	Št.	Prostor	Površina (m2)
02-1.1			
01		Predprostor	3,66
02		Kopalnica	6,15
03		Utility	5,18
04		Hodnik	5,45
05		Spalnica	12,30
06		Kabinet	8,90
07		Kuhinja/dnevni prostor	34,95
07		Shramba - 1.1	3,06
08		Loža	5,84
			85,49 m²
02-1.2			
01		Predprostor	6,71
02		Kuhinja/dnevni prostor	21,58
03		Kopalnica	4,33
04		Utility	4,44
05		Spalnica	13,00
06		Loža	5,21
			55,27 m²
02-1.3			
01		Predprostor	7,00
02		Kuhinja/dnevni prostor	23,65
03		Kopalnica	7,13
04		Spalnica	12,48
05		Loža	5,67
10		Shramba - 1.2	3,17
			59,10 m²
02-1.4			
01		Predprostor	3,66
02		Kopalnica	6,09
03		Utility	4,84
04		Hodnik	5,29
05		Spalnica	12,21
06		Soba	8,90
07		Kuhinja/dnevni prostor	35,63
08		Loža	6,08
11		Shramba - 1.4	3,17
			85,87 m²
02-1.5			
01		Predprostor	3,66
02		Kopalnica	6,09
03		Utility	4,84
04		Hodnik	5,29
05		Spalnica	12,21
06		Soba	8,90
07		Kuhinja/dnevni prostor	35,63
08		Loža	6,08
09		Shramba - 1.5	3,17
			85,87 m²
02-1.6			
01		Predprostor	4,67
02		Kopalnica	5,39
03		Kuhinja/dnevni prostor	27,06
04		Spalnica	12,69
05		Loža	5,99
08		Shramba - 1.6	3,17
			58,97 m²
02-1.7			
01		Predprostor	4,67
02		Kopalnica	5,24
03		Kuhinja/dnevni prostor	27,65
04		Spalnica	12,73
05		Loža	5,22
			55,52 m²
02-1.8			
01		Predprostor	3,66
02		Kopalnica	6,15
03		Utility	5,18
04		Hodnik	5,45
05		Spalnica	12,30
06		Kabinet	8,90
06		Shramba - 1.8	3,06
07		Kuhinja/dnevni prostor	34,95
08		Loža	5,84
			85,49 m²
02-SKUPNI PROSTORI			
01		Stopnišče	23,01
02		Hodnik	24,26
03		Hodnik	24,26
04		DVIGALO	4,25
05		TEHNIČNI PROSTOR	3,74
			79,51 m²
			651,10 m²

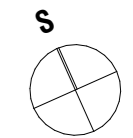

± 0,00 = +357,75 m n.v.




investitor: Investitor
Naslov investitorja
objekt: DGD
vrsta dokumentacije: DGD
številka projekta: 470-24
datum izdelave: junij 2024

Lokavec 41a, 5270 Ajdovščina
www.sono.si
vodja projektiranja: Edvard Blažko u.d.i.a. ZAPS A-1498
izdelovalec DGD: Edvard Blažko u.d.i.a. ZAPS A-1498
sodelavci: Nina Tešanović m.i.a.
Necj Batistič u.d.i.a.
Marko Volk
Samo Radinja u.d.i.a.
Nika Šturm u.d.i.a.

vsobina graf. prikaza: **Tloris 1. nadstropja - objekt 02**

merilo: **1:100** prikaz št.: **1.1.8**

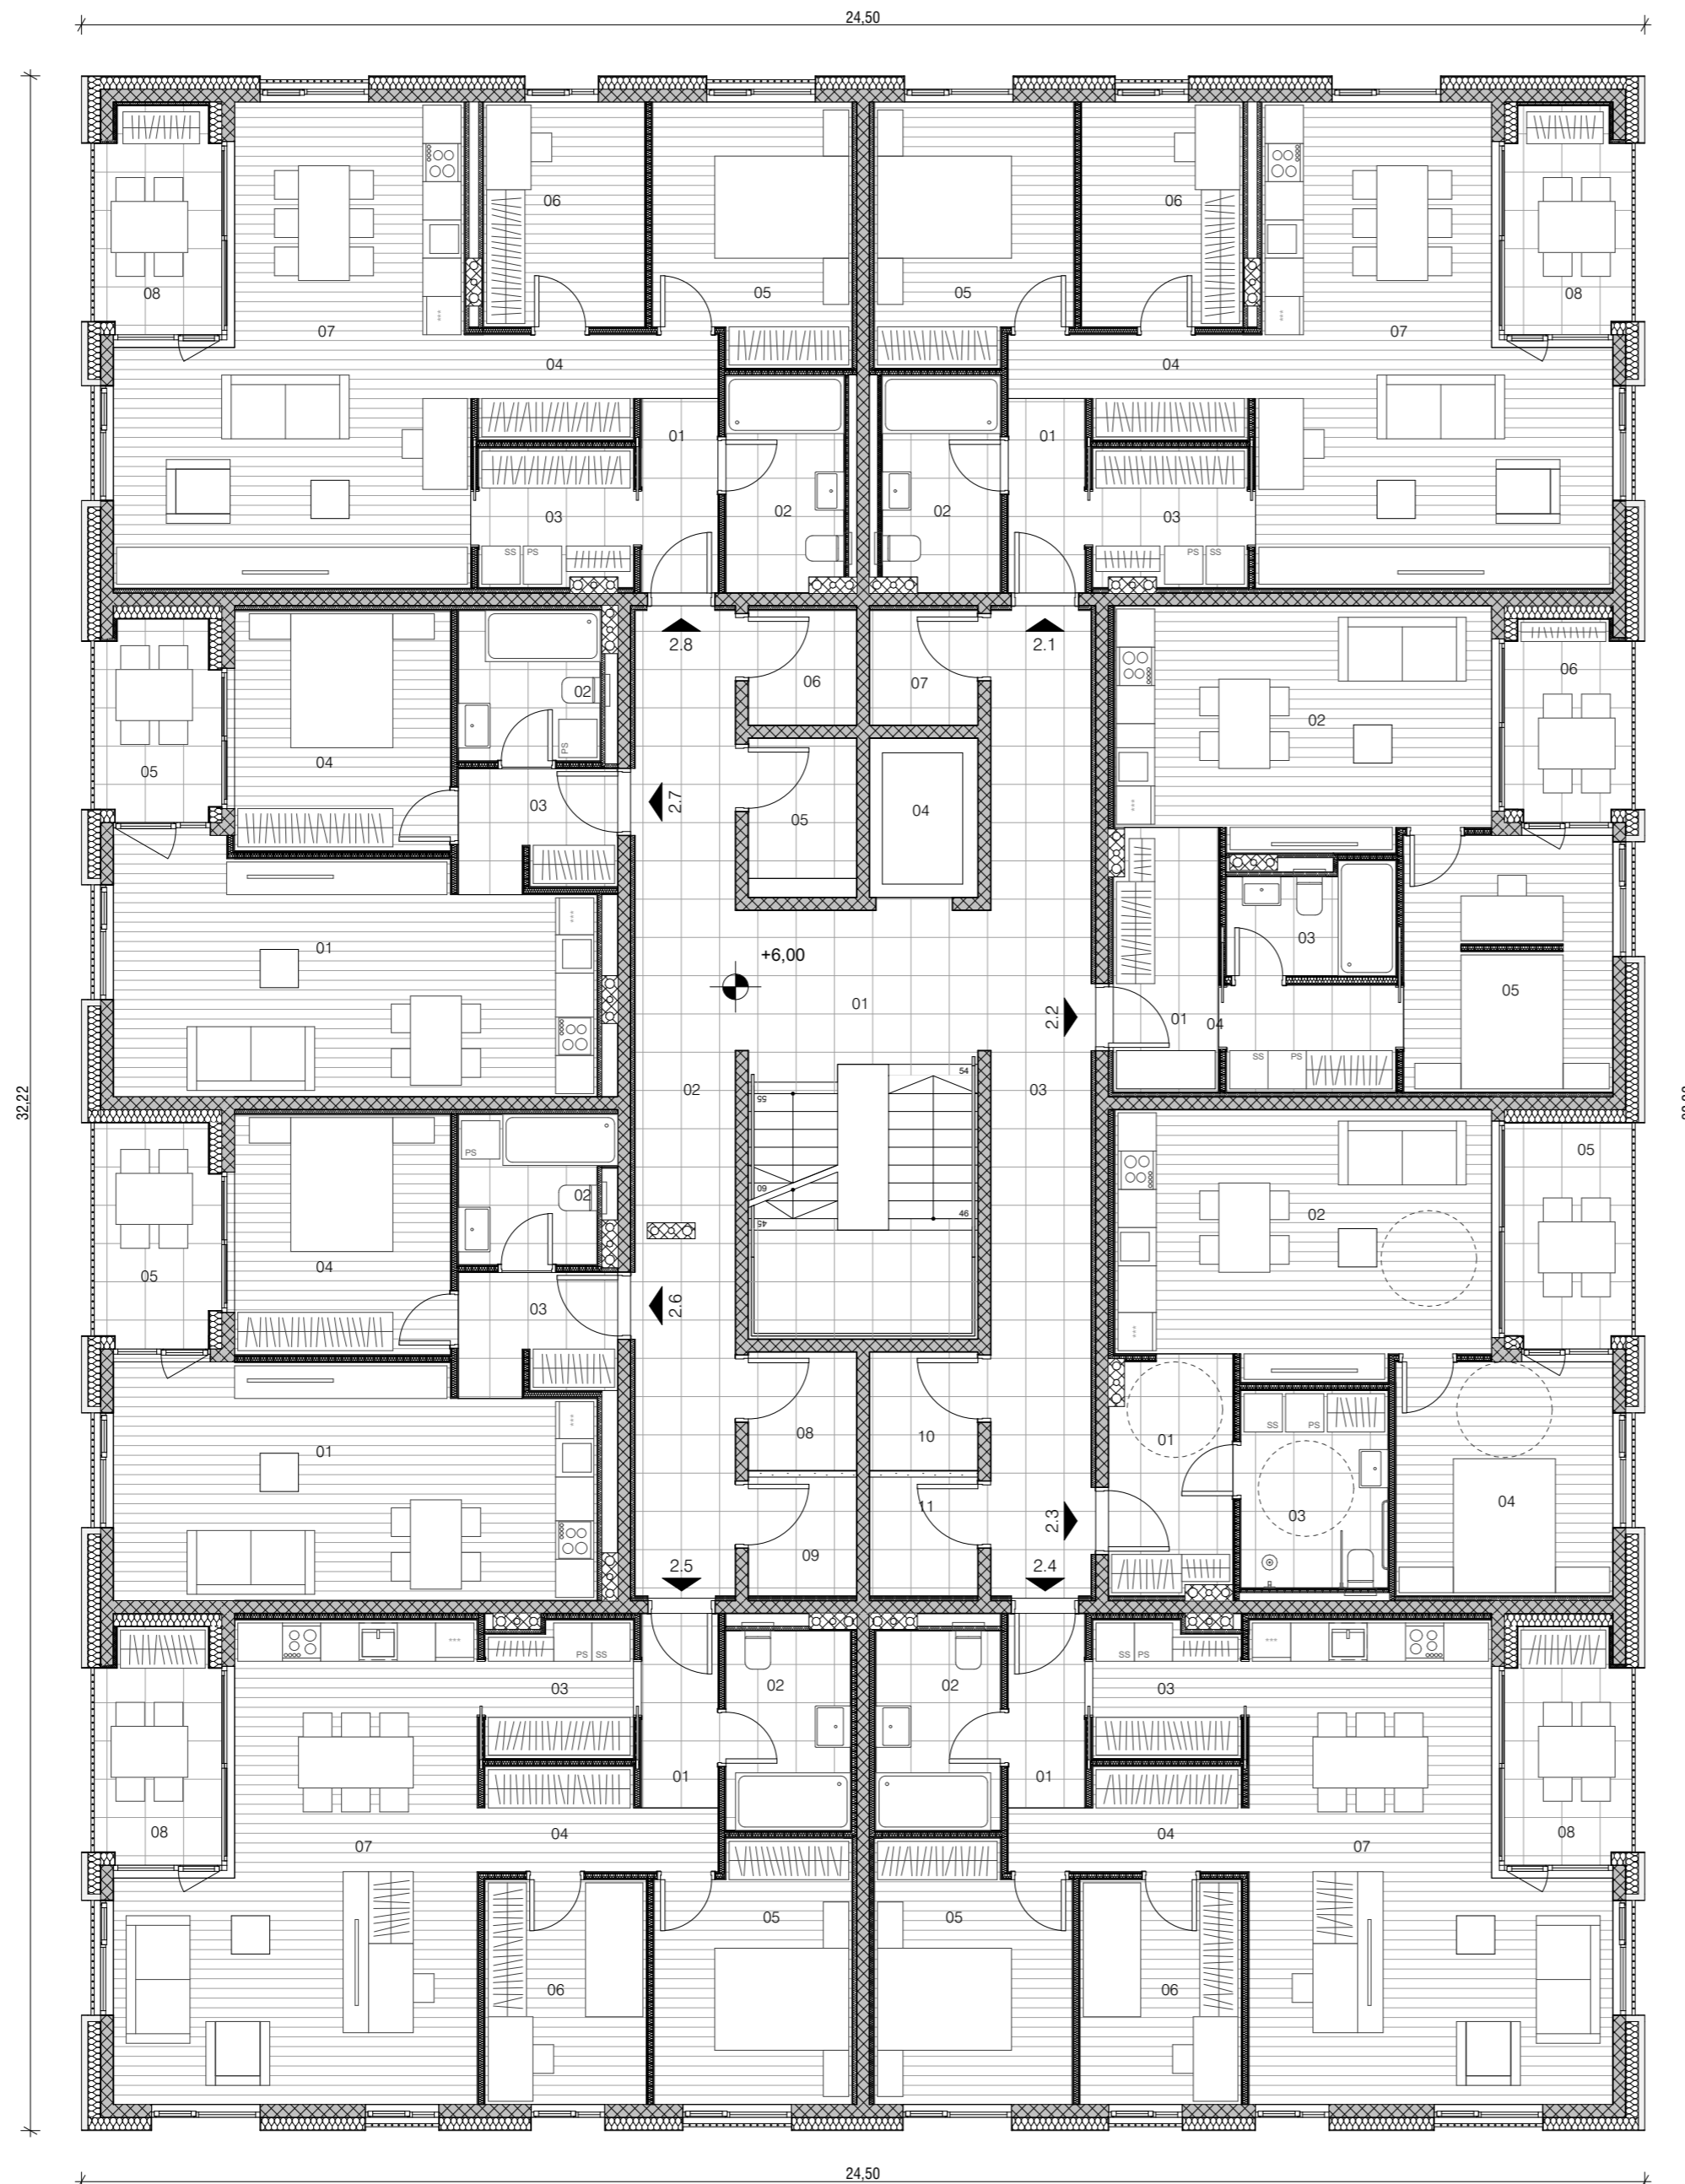

01 Neto površine - 2. Nadstropje - objekt 02			
Tip	Št.	Prostor	Površina (m2)
02-2.1			
01		Predprostor	3,66
02		Kopalnica	6,15
03		Utility	5,18
04		Hodnik	5,45
05		Spalnica	12,30
06		Kabinet	8,90
07		Kuhinja/dnevni prostor	34,95
07		Shramba - 1.1	3,06
08		Loža	5,84
			85,49 m²
02-2.2			
01		Predprostor	6,71
02		Kuhinja/dnevni prostor	21,58
03		Kopalnica	4,33
04		Utility	4,44
05		Spalnica	13,00
06		Loža	5,21
			55,27 m²
02-2.3			
01		Predprostor	7,00
02		Kuhinja/dnevni prostor	23,65
03		Kopalnica	7,13
04		Spalnica	12,48
05		Loža	5,67
10		Shramba - 1.2	3,17
			59,10 m²
02-2.4			
01		Predprostor	3,66
02		Kopalnica	6,09
03		Utility	4,84
04		Hodnik	5,29
05		Spalnica	12,21
06		Soba	8,90
07		Kuhinja/dnevni prostor	35,63
08		Loža	6,08
11		Shramba - 1.4	3,17
			85,87 m²
02-2.5			
01		Predprostor	3,66
02		Kopalnica	6,09
03		Utility	4,84
04		Hodnik	5,29
05		Spalnica	12,21
06		Soba	8,90
07		Kuhinja/dnevni prostor	35,63
08		Loža	6,08
09		Shramba - 1.5	3,17
			85,87 m²
02-2.6			
01		Predprostor	4,67
02		Kopalnica	5,24
03		Kuhinja/dnevni prostor	27,65
04		Spalnica	12,73
05		Loža	5,22
08		Shramba - 1.6	3,17
			58,68 m²
02-2.7			
01		Predprostor	4,67
02		Kopalnica	5,39
03		Kuhinja/dnevni prostor	27,06
04		Spalnica	12,69
05		Loža	5,99
			55,80 m²
02-2.8			
01		Predprostor	3,66
02		Kopalnica	6,15
03		Utility	5,18
04		Hodnik	5,45
05		Spalnica	12,30
06		Kabinet	8,90
06		Shramba - 1.8	3,06
07		Kuhinja/dnevni prostor	34,95
08		Loža	5,84
			85,49 m²
02-SKUPNI PROSTORI			
01		Stopnišče	23,01
02		Hodnik	24,26
03		Hodnik	24,26
04		DVIGALO	4,25
05		TEHNIČNI PROSTOR	3,74
			79,51 m²
			651,10 m²



± 0,00 = +357,75 m n.v.




investitor: Investitor
Naslov investitorja
objekt: Ime objekta
vrsta dokumentacije: DGD
številka projekta: 470-24
datum izdelave: junij 2024

Lokavec 41a, 5270 Ajdovščina
www.sono.si
vodja projektiranja: Edvard Blažko u.d.i.a. ZAPS A-1498
izdelovalec DGD: Edvard Blažko u.d.i.a. ZAPS A-1498
sodelavci: Nina Tešanović m.i.a.
Nec Batistič u.d.i.a.
Marko Volk
Samo Radinja u.d.i.a.
Nika Šturm u.d.i.a.

vsobina graf. prikaza: **Tloris 2. nadstropja - objekt 02**

merilo: **1:100** prikaz št.: **1.1.9**

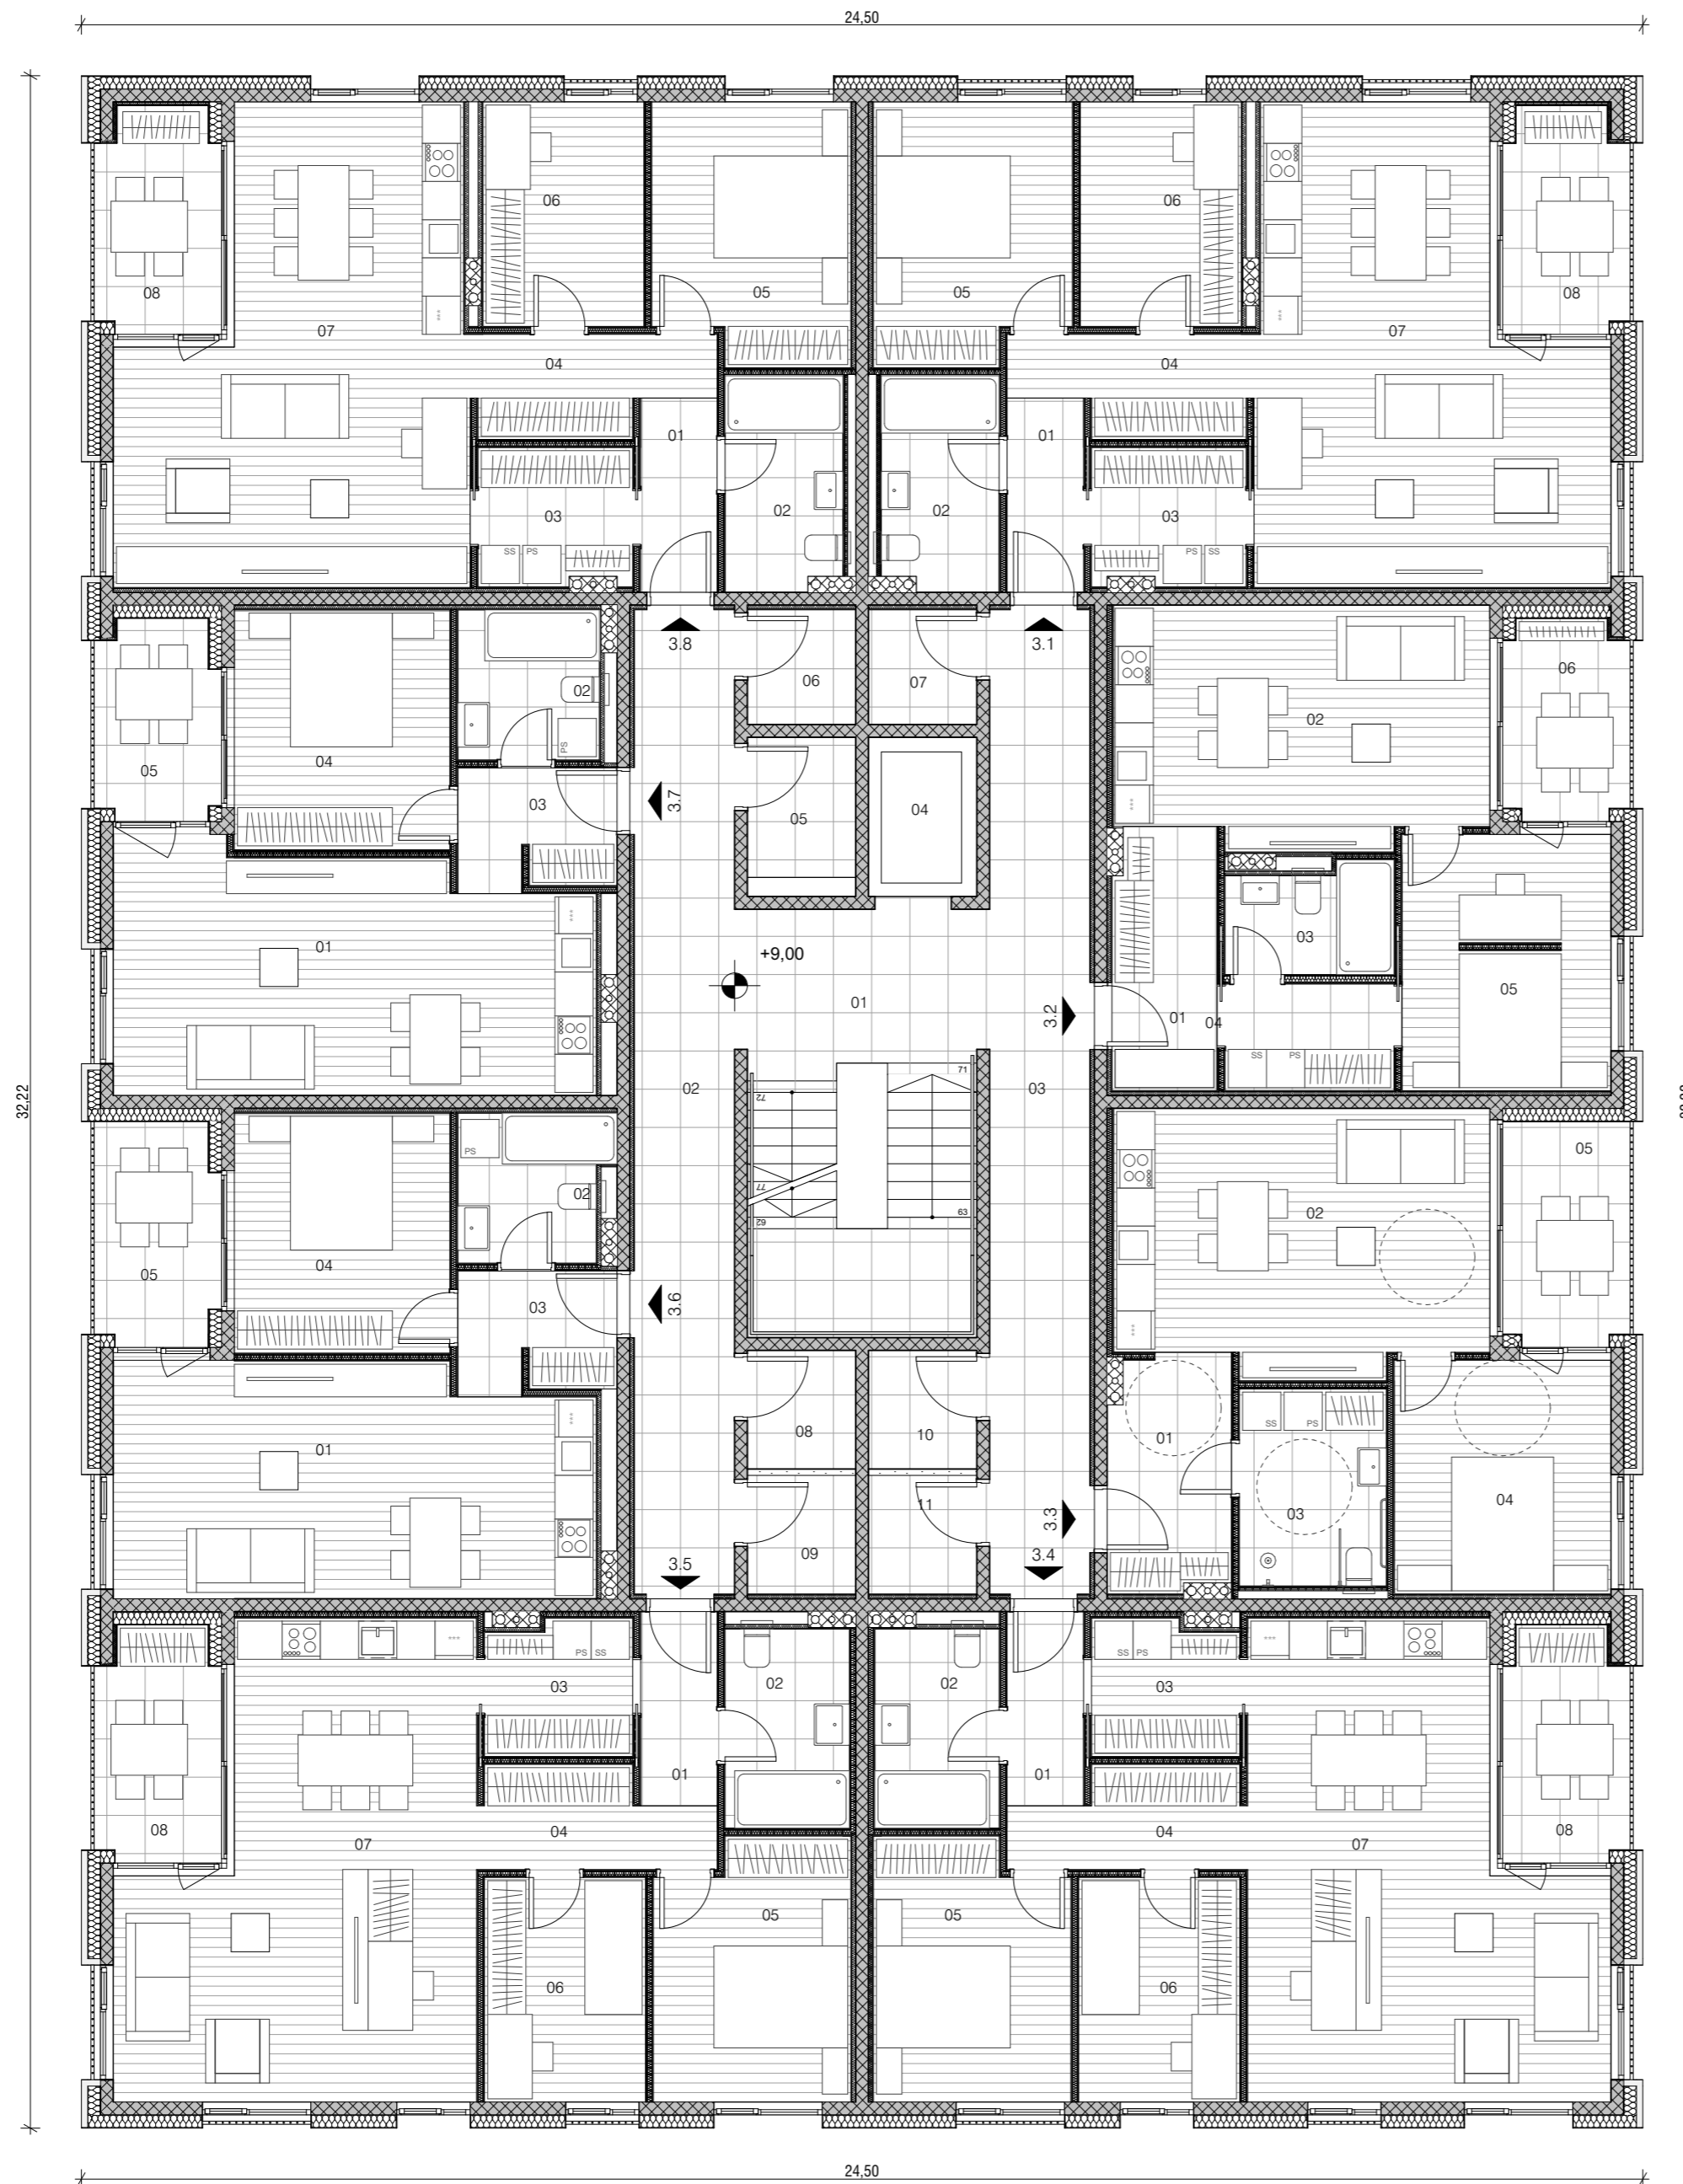

01 Neto površine -3. Nadstropje - objekt 02			
Tip	Št.	Prostor	Površina (m2)
02-3.1			
01		Predprostor	3,66
02		Kopalnica	6,15
03		Utility	5,18
04		Hodnik	5,45
05		Spalnica	12,30
06		Kabinet	8,90
07		Kuhinja/dnevni prostor	34,95
07		Shramba - 1.1	3,06
08		Loža	5,84
			85,49 m ²
02-3.2			
01		Predprostor	6,71
02		Kuhinja/dnevni prostor	21,58
03		Kopalnica	4,33
04		Utility	4,44
05		Spalnica	13,00
06		Loža	5,21
			55,27 m ²
02-3.3			
01		Predprostor	7,00
02		Kuhinja/dnevni prostor	23,65
03		Kopalnica	7,13
04		Spalnica	12,48
05		Loža	5,67
10		Shramba - 1.2	3,17
			59,10 m ²
02-3.4			
01		Predprostor	3,66
02		Kopalnica	6,09
03		Utility	4,84
04		Hodnik	5,29
05		Spalnica	12,21
06		Soba	8,90
07		Kuhinja/dnevni prostor	35,63
08		Loža	6,08
11		Shramba - 1.4	3,17
			85,87 m ²
02-3.5			
01		Predprostor	3,66
02		Kopalnica	6,09
03		Utility	4,84
04		Hodnik	5,29
05		Spalnica	12,21
06		Soba	8,90
07		Kuhinja/dnevni prostor	35,63
08		Loža	6,08
09		Shramba - 1.5	3,17
			85,87 m ²
02-3.6			
01		Predprostor	4,67
02		Kopalnica	5,39
03		Kuhinja/dnevni prostor	27,06
04		Spalnica	12,69
05		Loža	5,99
08		Shramba - 1.6	3,17
			58,97 m ²
02-3.7			
01		Predprostor	4,67
02		Kopalnica	5,24
03		Kuhinja/dnevni prostor	27,65
04		Spalnica	12,73
05		Loža	5,22
			55,52 m ²
02-3.8			
01		Predprostor	3,66
02		Kopalnica	6,15
03		Utility	5,18
04		Hodnik	5,45
05		Spalnica	12,30
06		Kabinet	8,90
06		Shramba - 1.8	3,06
07		Kuhinja/dnevni prostor	34,95
08		Loža	5,84
			85,49 m ²
02-SKUPNI PROSTORI			
01		Stopnišče	23,01
02		Hodnik	24,26
03		Hodnik	24,26
04		DVIGALO	4,25
05		TEHNIČNI PROSTOR	3,74
			79,51 m ²
			651,10 m ²



± 0,00 = +357,75 m n.v.



investitor: Investitor
Naslov investitorja
objekt: Ime objekta
vrsta dokumentacije: DGD
številka projekta: 470-24
datum izdelave: junij 2024


Lokavec 41a, 5270 Ajdovščina www.sono.si

vodja projektiranja: Edvard Blažko u.d.i.a. ZAPS A-1498
izdelovalec DGD: Edvard Blažko u.d.i.a. ZAPS A-1498
sodelavci: Nina Tešanović m.i.a.
Necj Batistič u.d.i.a.
Marko Volk
Samo Radinja u.d.i.a.
Nika Šturm u.d.i.a.

vsobina graf. prikaza: **Tloris 3. nadstropja - objekt 02**

merilo: **1:100**

prikaz št.: **1.1.10**

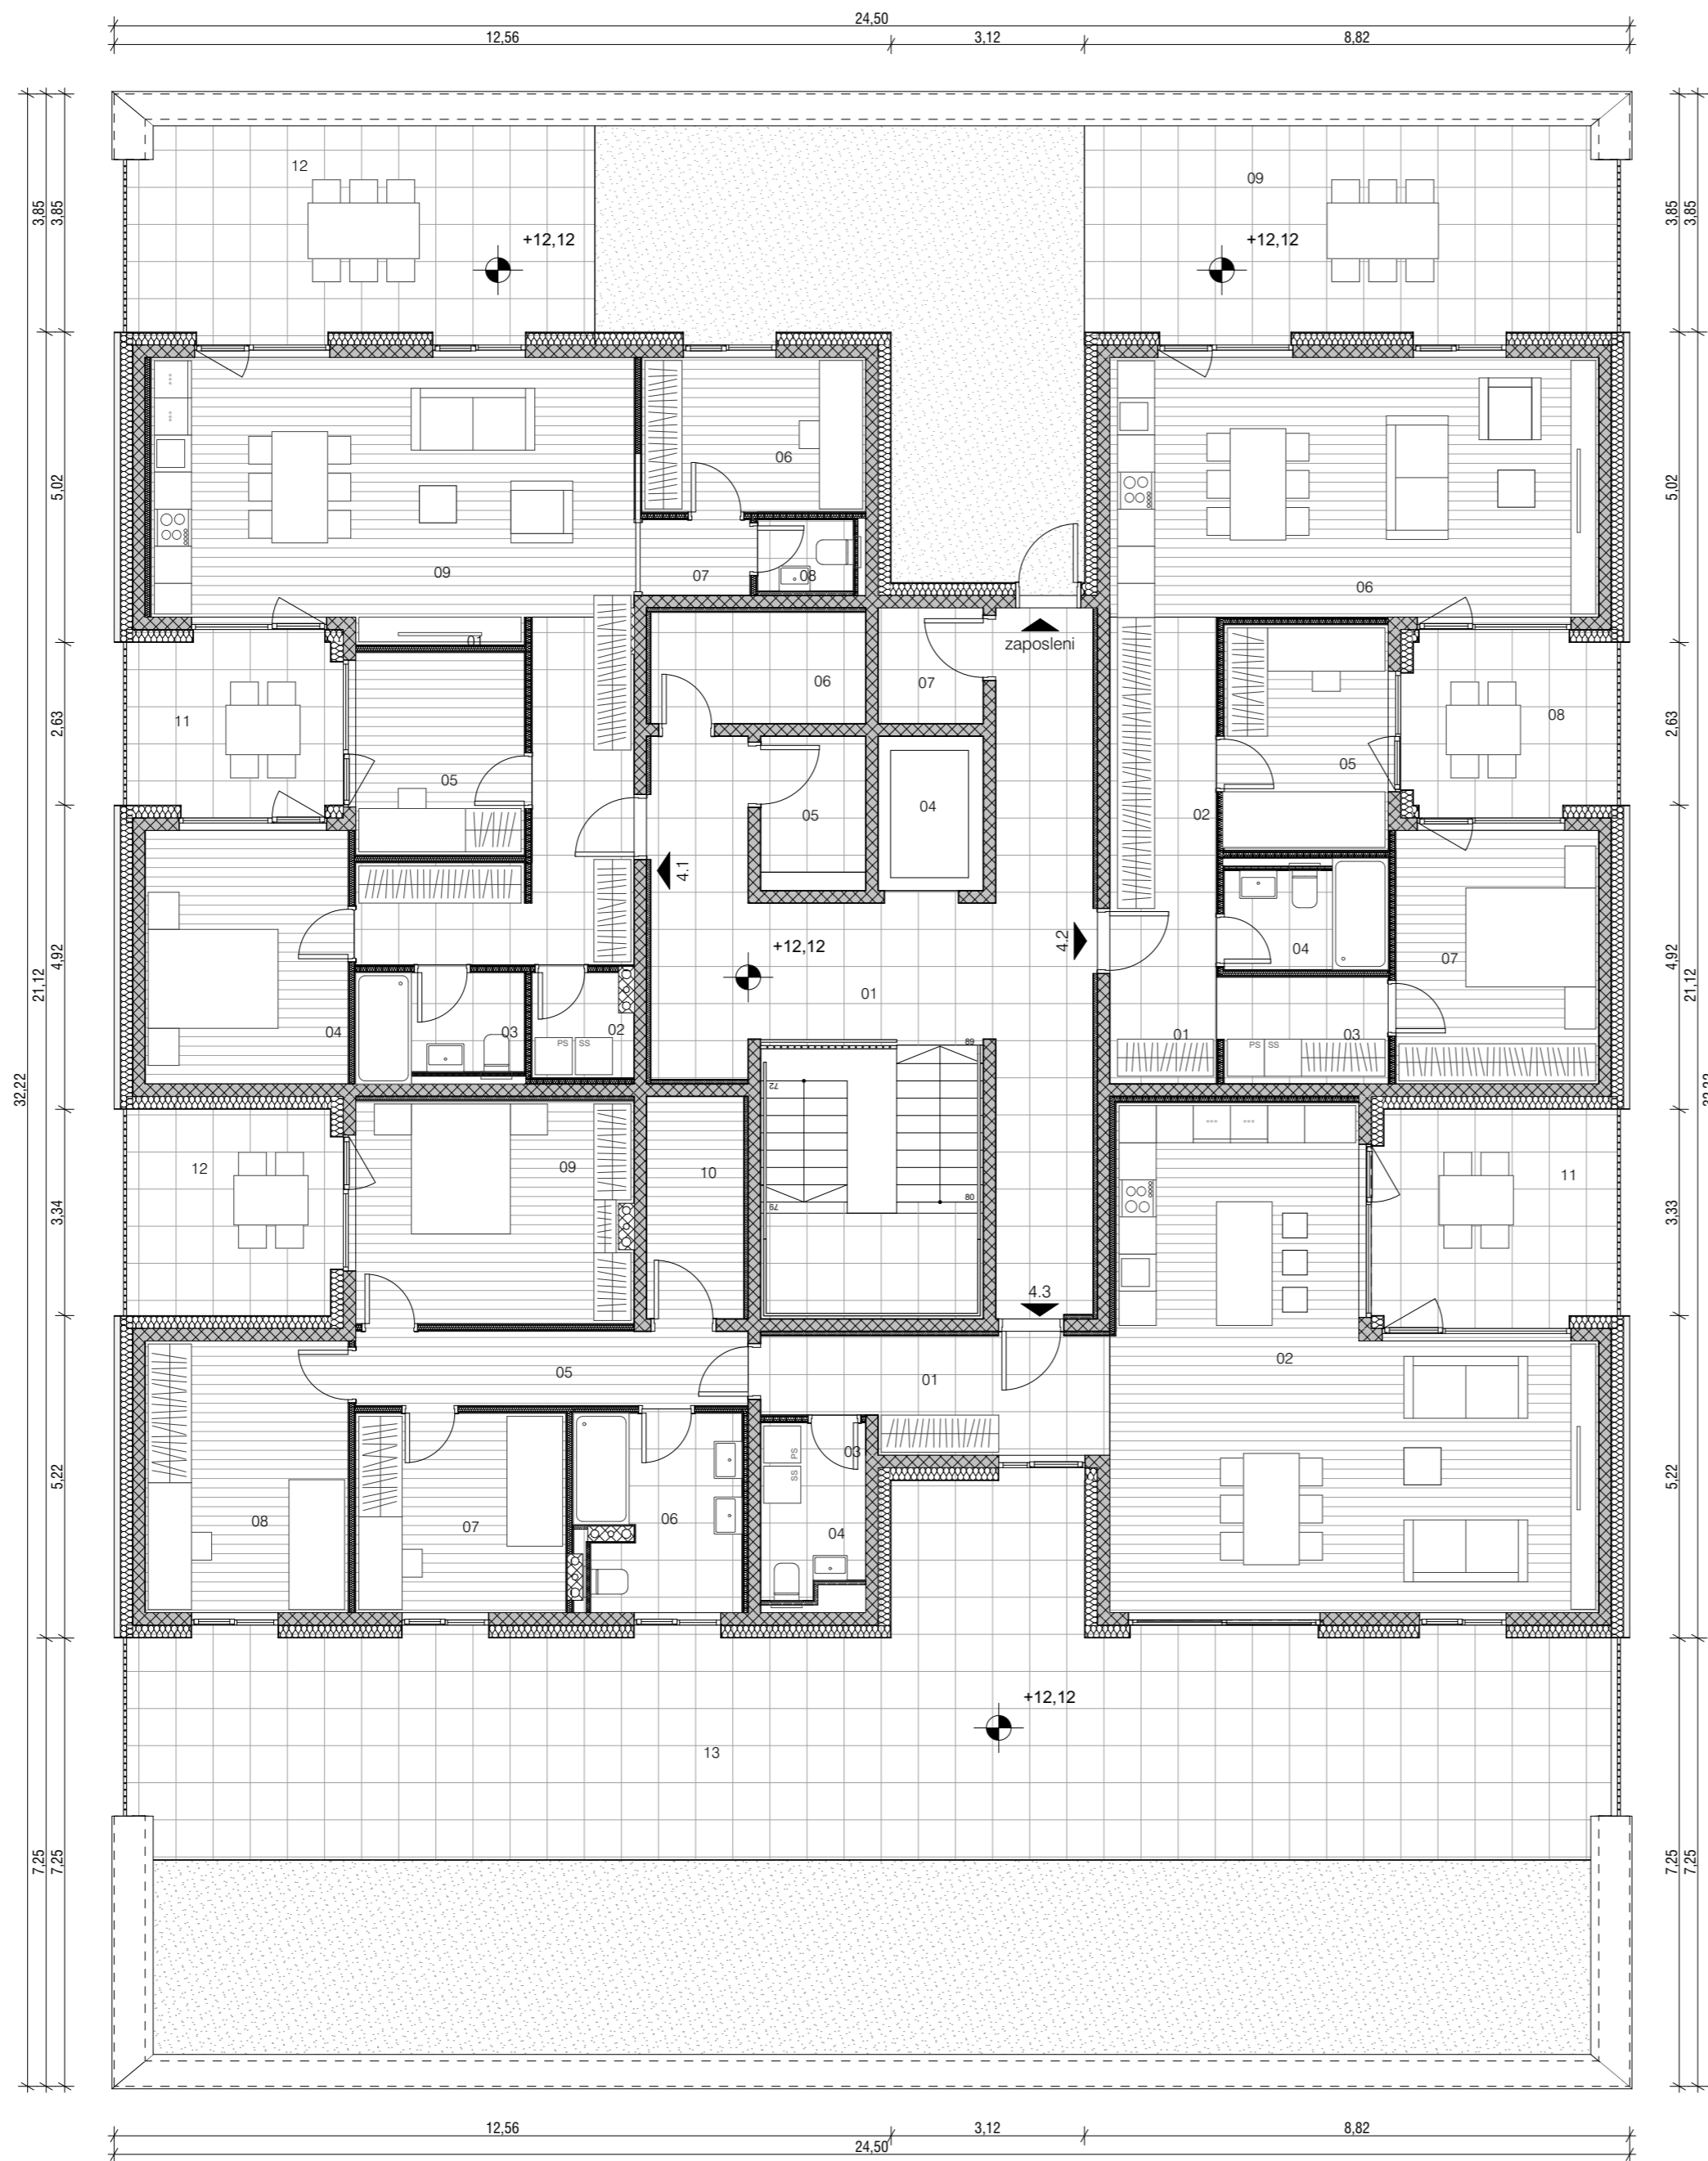

01 Neto površine - Terasna etaža 02

Tip	Št.	Prostor	Površina (m ²)
02-4.1			
01		Predprostor	13,76
02		Utility	2,64
03		Kopalnica	4,54
04		Spalnica	13,45
05		Kabinet	8,91
06		Kabinet	9,05
06		Shramba - 1.8	6,25
07		Hodnik	2,14
08		Wc	1,78
09		Kuhinja/dnevni prostor	34,07
			96,60 m ²
02-4.1 - zun			
11		Terasa	8,67
12		Terasa	25,01
			33,67 m ²
02-4.2			
01		Predprostor	4,89
02		Hodnik	7,94
03		Utility	4,70
04		Kopalnica	4,42
05		Soba	9,67
06		Kuhinja/dnevni prostor	33,01
07		Shramba - 1.1	3,19
07		Spalnica	13,45
			81,28 m ²
02-4.2 - zun			
08		Terasa	8,67
09		Terasa	28,49
			37,16 m ²
02-4.3			
01		Predprostor	9,74
02		Kuhinja/dnevni prostor	49,88
03		Utility	2,42
04		Wc	2,18
05		Hodnik	7,61
06		Kopalnica	8,17
07		Soba	10,95
08		Soba	14,42
09		Spalnica	16,01
10		Shramba	5,65
			127,04 m ²
02-4.3 - zun			
11		Terasa	12,57
12		Terasa	10,99
13		Terasa	93,57
			117,14 m ²
02-SKUPNI PROSTORI			
01		Stopnišče	36,48
04		DVIGALO	4,25
05		TEHNIČNI PROSTOR	3,74
			44,47 m ²
			537,35 m ²



± 0,00 = +357,75 m n.v.



Lokavec 41a, 5270 Ajdovščina www.sono.si

investitor: Investitor
Naslov investitorja

vodja projektiranja: Edvard Blažko u.d.i.a. ZAPS A-1498
izdelovalec DGD: Edvard Blažko u.d.i.a. ZAPS A-1498

objekt: Ime objekta

sodelavci: Nina Tešanović m.i.a.
Nejc Batistič u.d.i.a.

vrsta dokumentacije: DGD

Marko Volk

številka projekta: 470-24

Samo Radinja u.d.i.a.



datum izdelave: junij 2024

Nika Šturm u.d.i.a.

vsebina graf. prikaza: **Tloris terasne etaže - objekt 02**

merilo: **1:100**

prikaz št.: **1.1.11**

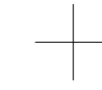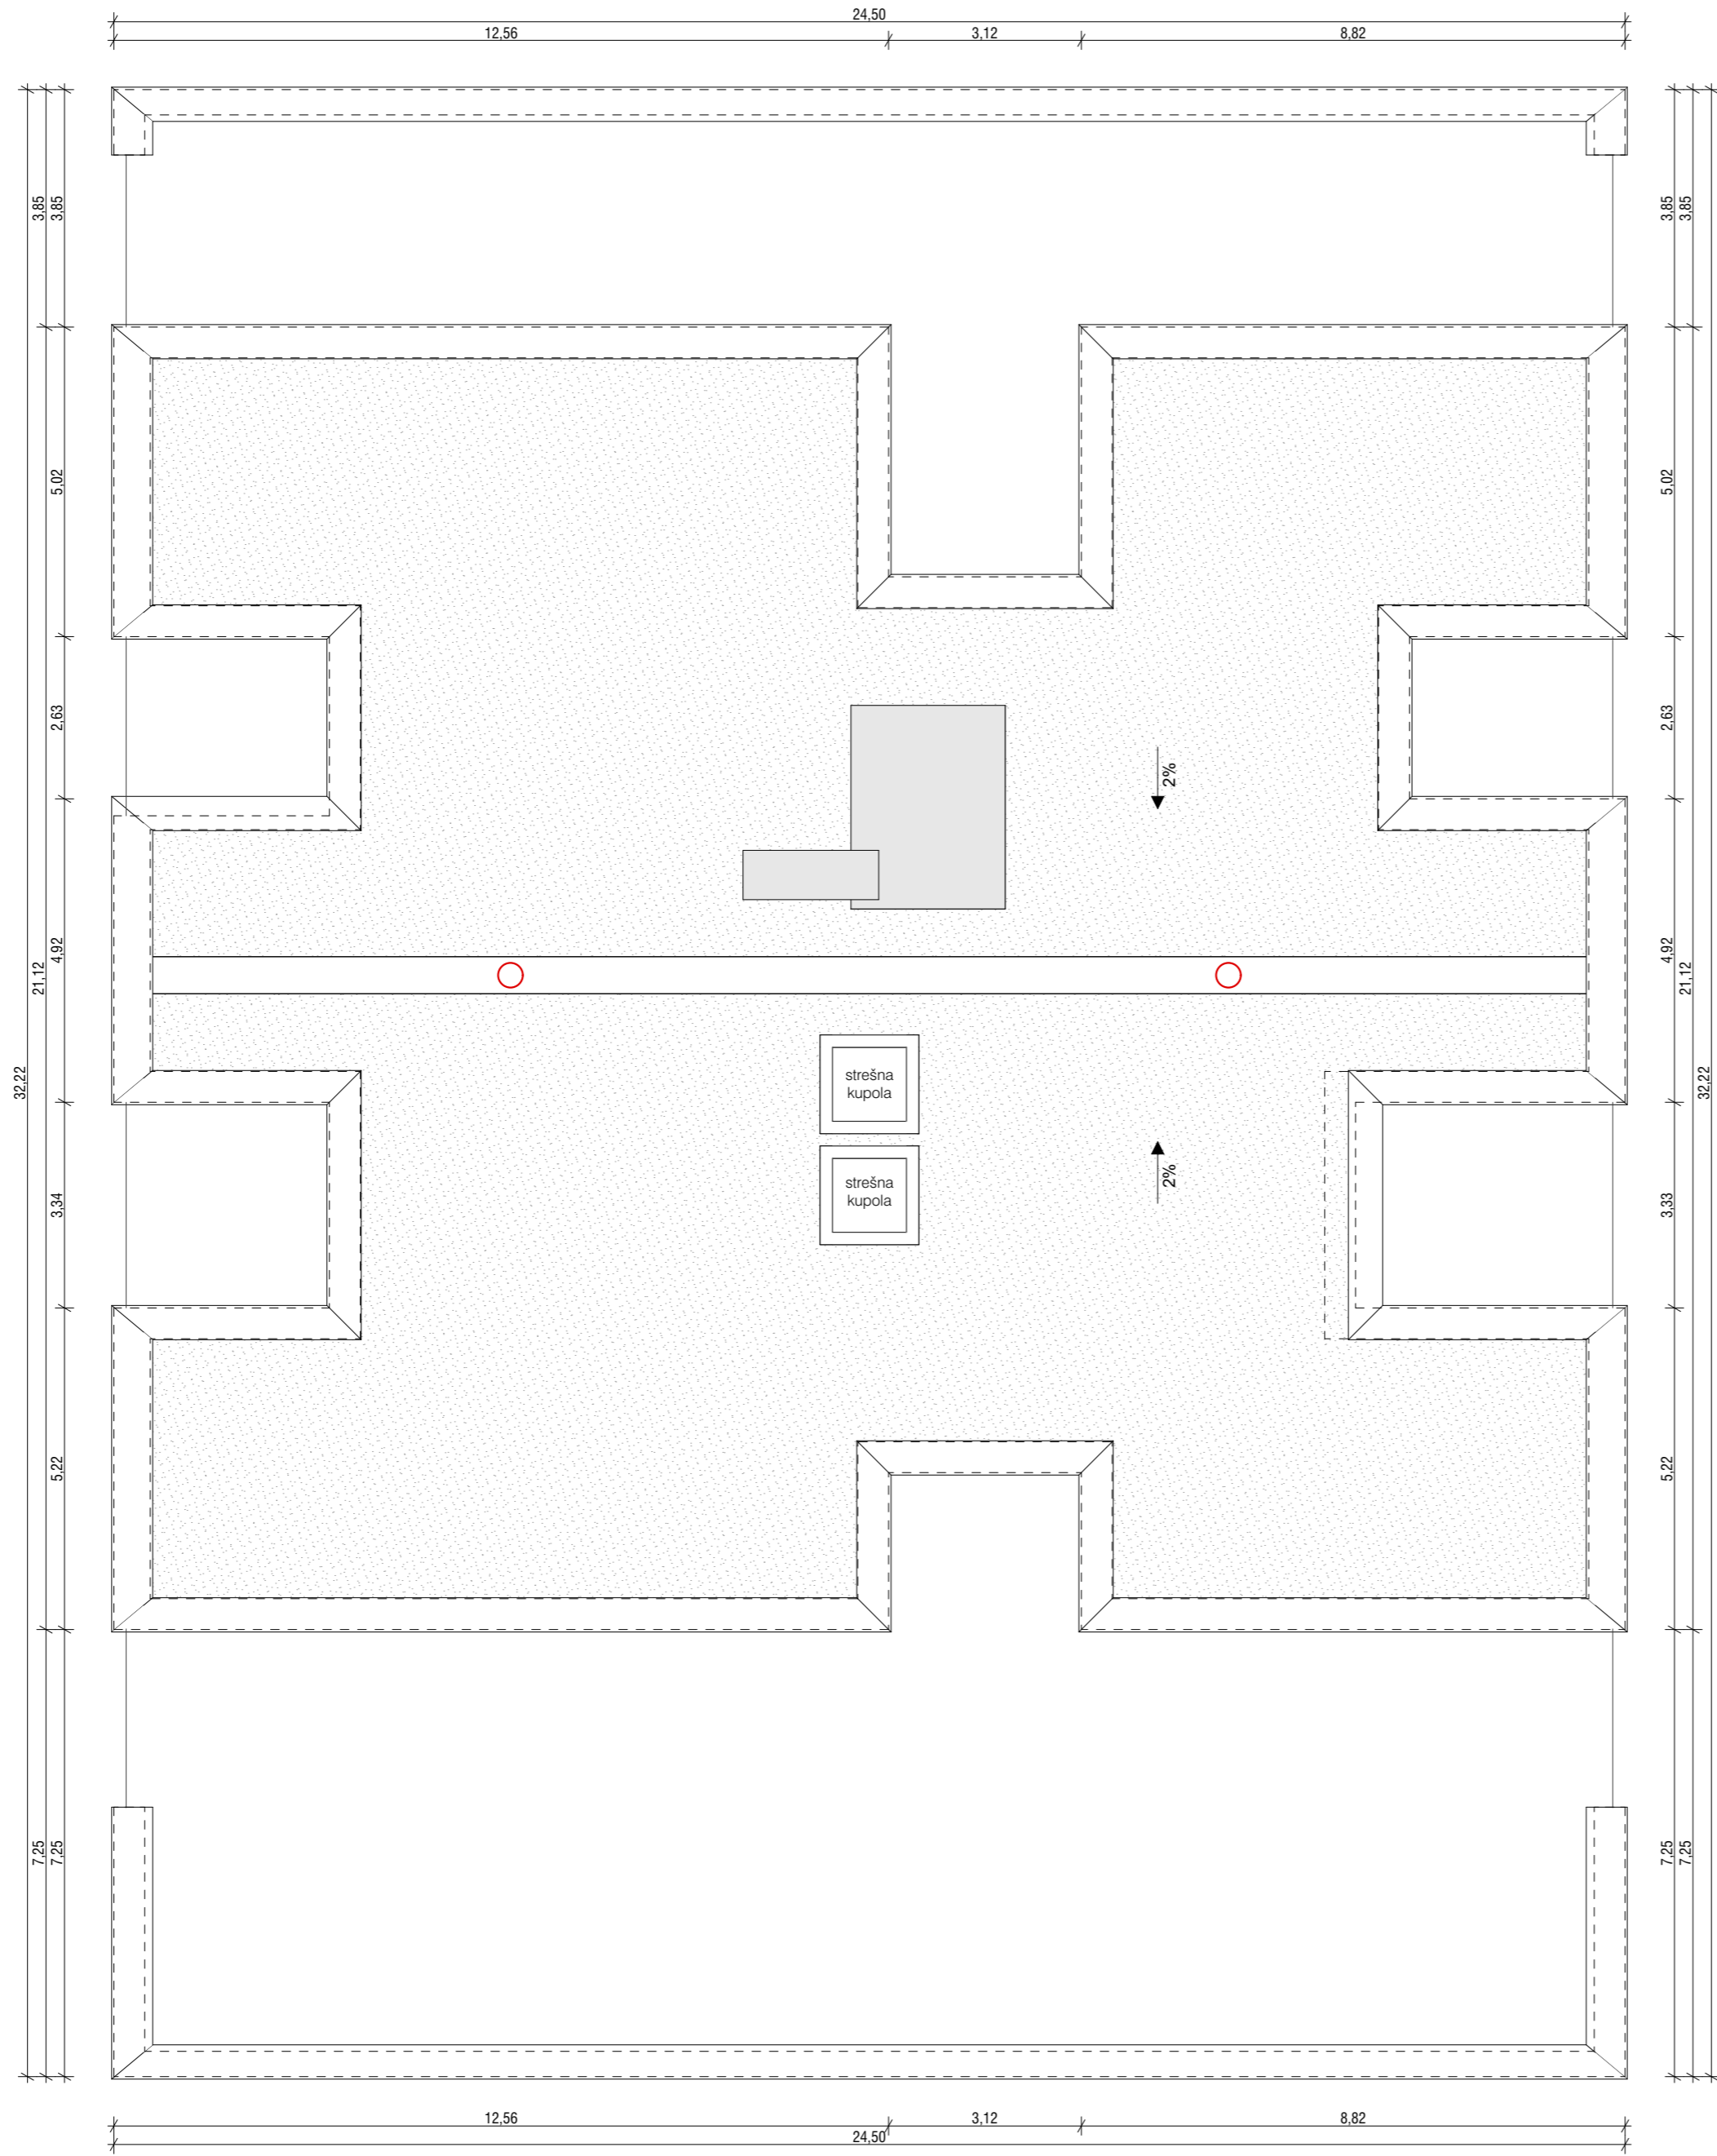

± 0,00 = +357,75 m n.v.



SONO ARHITEKTI

Lokavec 41a, 5270 Ajdovščina

www.sono.si


investitor: Investitor
Naslov investitorja
objekt: Ime objekta
vrsta dokumentacije: DGD
številka projekta: 470-24
datum izdelave: junij 2024

vodja projektiranja: Edvard Blažko u.d.i.a. ZAPS A-1498
izdelovalec DGD: Edvard Blažko u.d.i.a. ZAPS A-1498
sodelavci: Nina Tešanović m.i.a.
Nejc Batistič u.d.i.a.
Marko Volk
Samo Radinja u.d.i.a.
Nika Šturm u.d.i.a.

vsebina graf. prikaza: **Tloris strehe - objekt 02**

merilo: **1:100**

prikaz št.: **1.1.12**

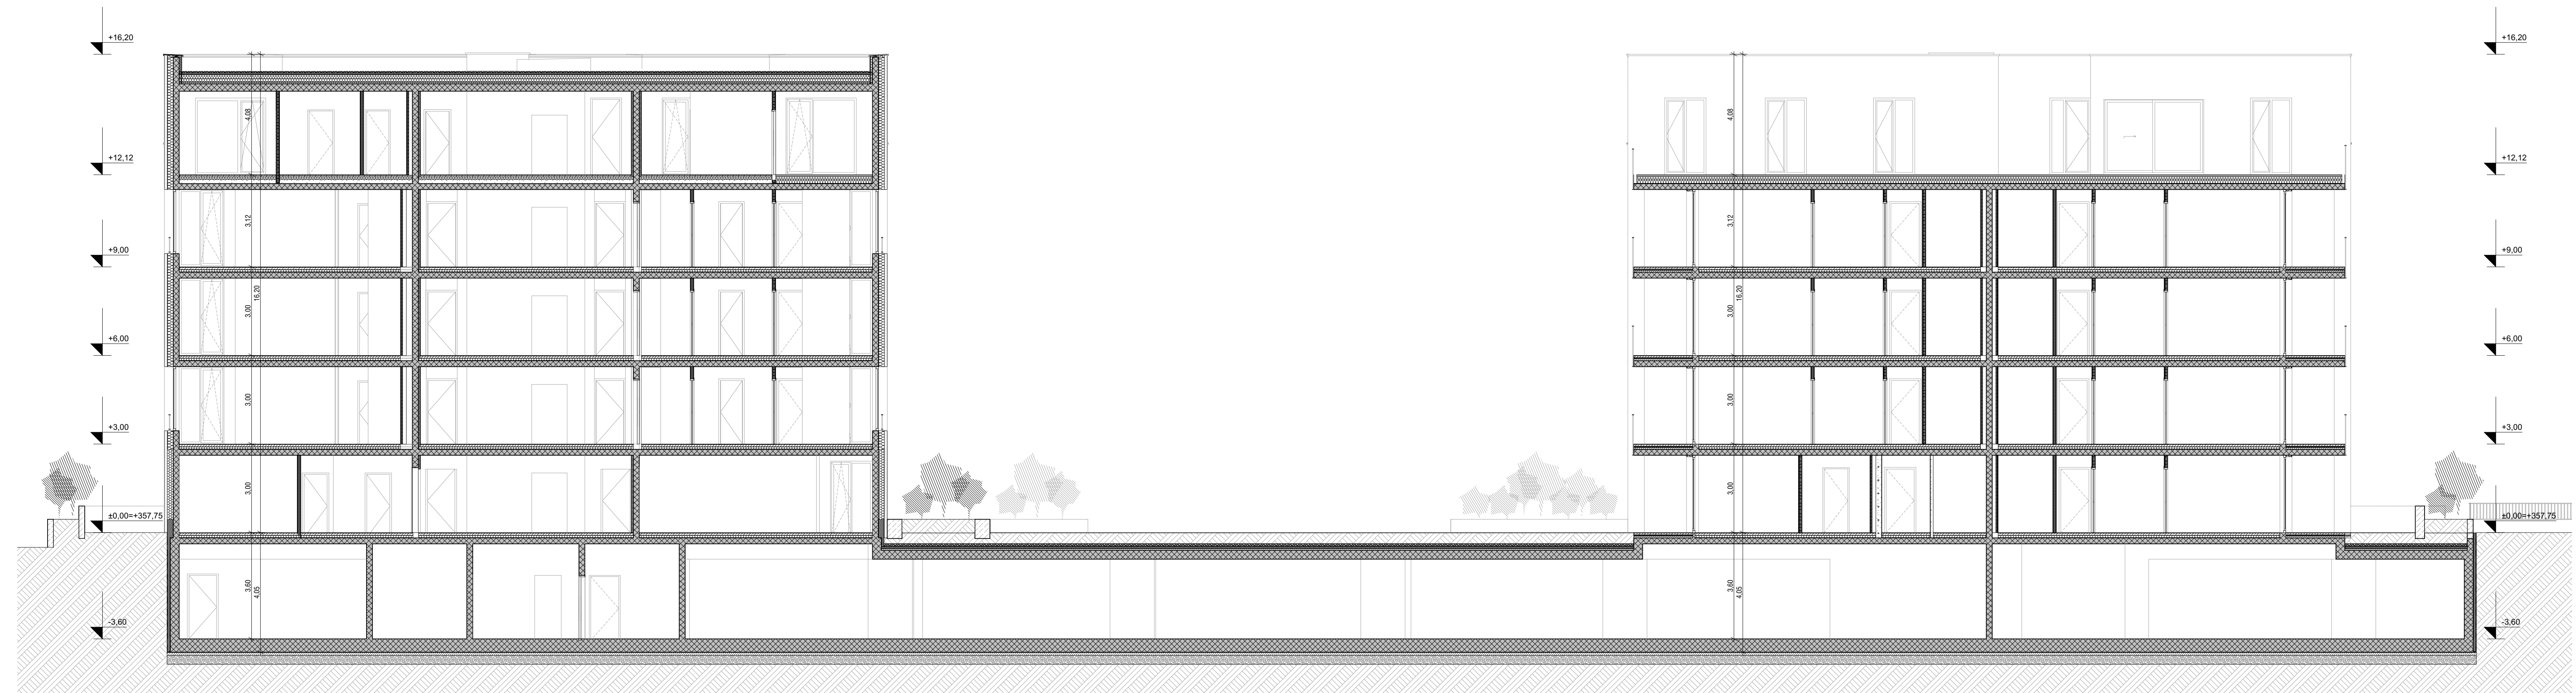


investitor: Investitor
 Naslov investitorja
 objekt: Ime objekta
 vrsta dokumentacije: DGD
 številka projekta: 470-24
 datum izdelave: junij 2024

Lokavec 41a, 5270 Ajdovščina
 www.sono.si
 vodja projektiranja: Edvard Blažko u.d.i.a. ZAPS A-1498
 izdelovalec DGD: Edvard Blažko u.d.i.a. ZAPS A-1498
 sodelavci: Nina Tešanović m.i.a.
 Marko Volk
 Samo Radinja u.d.i.a.
 Nika Šturm u.d.i.a.

vsebina graf. prikaza: **Prerez X-X**

merilo: 1:100 prikaz št.: 1.2.1

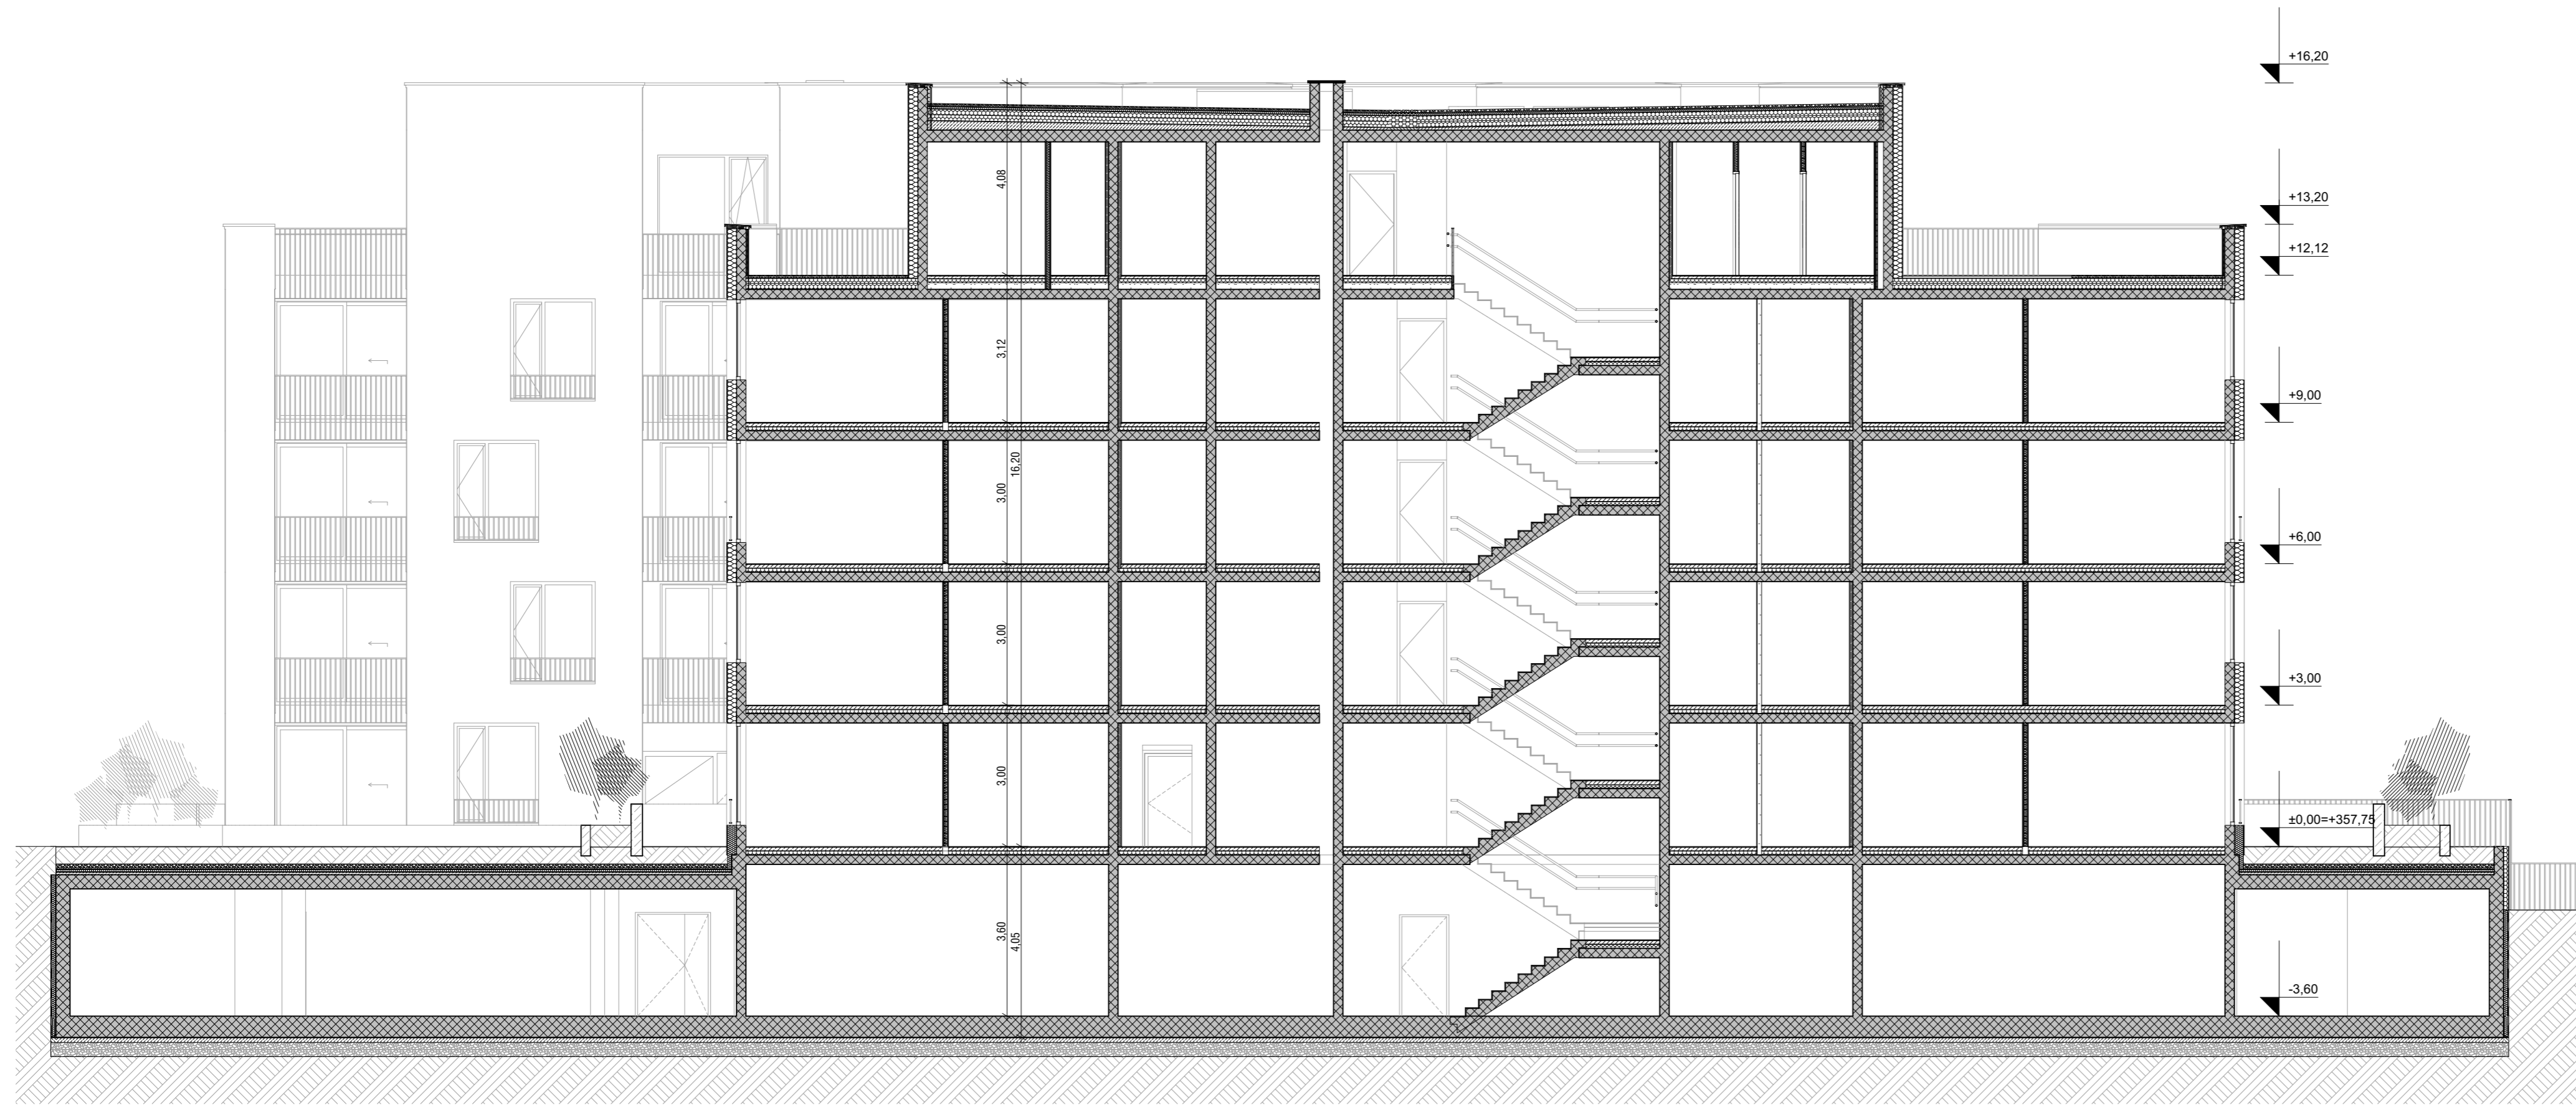

Lokavec 41a, 5270 Ajdovščina www.sono.si

investitor: Investitor
Naslov investitorja
objekt: Ime objekta
vrsta dokumentacije: DGD
številka projekta: 470-24
datum izdelave: junij 2024

vodja projektiranja: Edvard Blažko u.d.i.a. ZAPS A-1498
izdelovalec DGD: Edvard Blažko u.d.i.a. ZAPS A-1498
sodelavci: Nina Tešanović m.i.a.
Nejc Batistič u.d.i.a.
Marko Volk
Samo Radinja u.d.i.a.
Nika Šturm u.d.i.a.

vsebina graf. prikaza: **Prerez Y-Y**

merilo: **1:100**

prikaz št.: **1.2.2**



SONO ARHITEKTI

Lokavec 41a, 5270 Ajdovščina www.sono.si

investitor: Investitor
 Naslov investitorja
 objekt: Ime objekta
 vrsta dokumentacije: DGD
 številka projekta: 470-24
 datum izdelave: junij 2024

vođa projekiranja: Edvard Blažko u.d.i.a. ZAPS A-1498
 izdelovalec DGD: Edvard Blažko u.d.i.a. ZAPS A-1498
 sodelavci: Nina Tešanović m.i.a.
 Nejc Batistič u.d.i.a.
 Marko Volk
 Samo Radinja u.d.i.a.
 Nika Šturm u.d.i.a.

vsebina graf. prikaza: **Jugovzhodna fasada**

merilo: 1:100 prikaz št.: **1.3.1**

OBJEKT B

+16.20

+13.20

+0.00=+357.75



Lokavec 41a, 5270 Ajdovščina

www.sono.si


investitor: Investitor
Naslov investitorja
objekt: Ime objekta
vrsta dokumentacije: DGD
številka projekta: 470-24
datum izdelave: junij 2024


vodja projektiranja: Edvard Blažko u.d.i.a. ZAPS A-1498
izdelovalec DGD: Edvard Blažko u.d.i.a. ZAPS A-1498
sodelavci: Nina Tešanović m.i.a.
Nejc Batistič u.d.i.a.
Marko Volk
Samo Radinja u.d.i.a.
Nika Šturm u.d.i.a.

vsebina graf. prikaza: Severozahodna fasada

merilo: 1:100

prikaz št.: 1.3.2

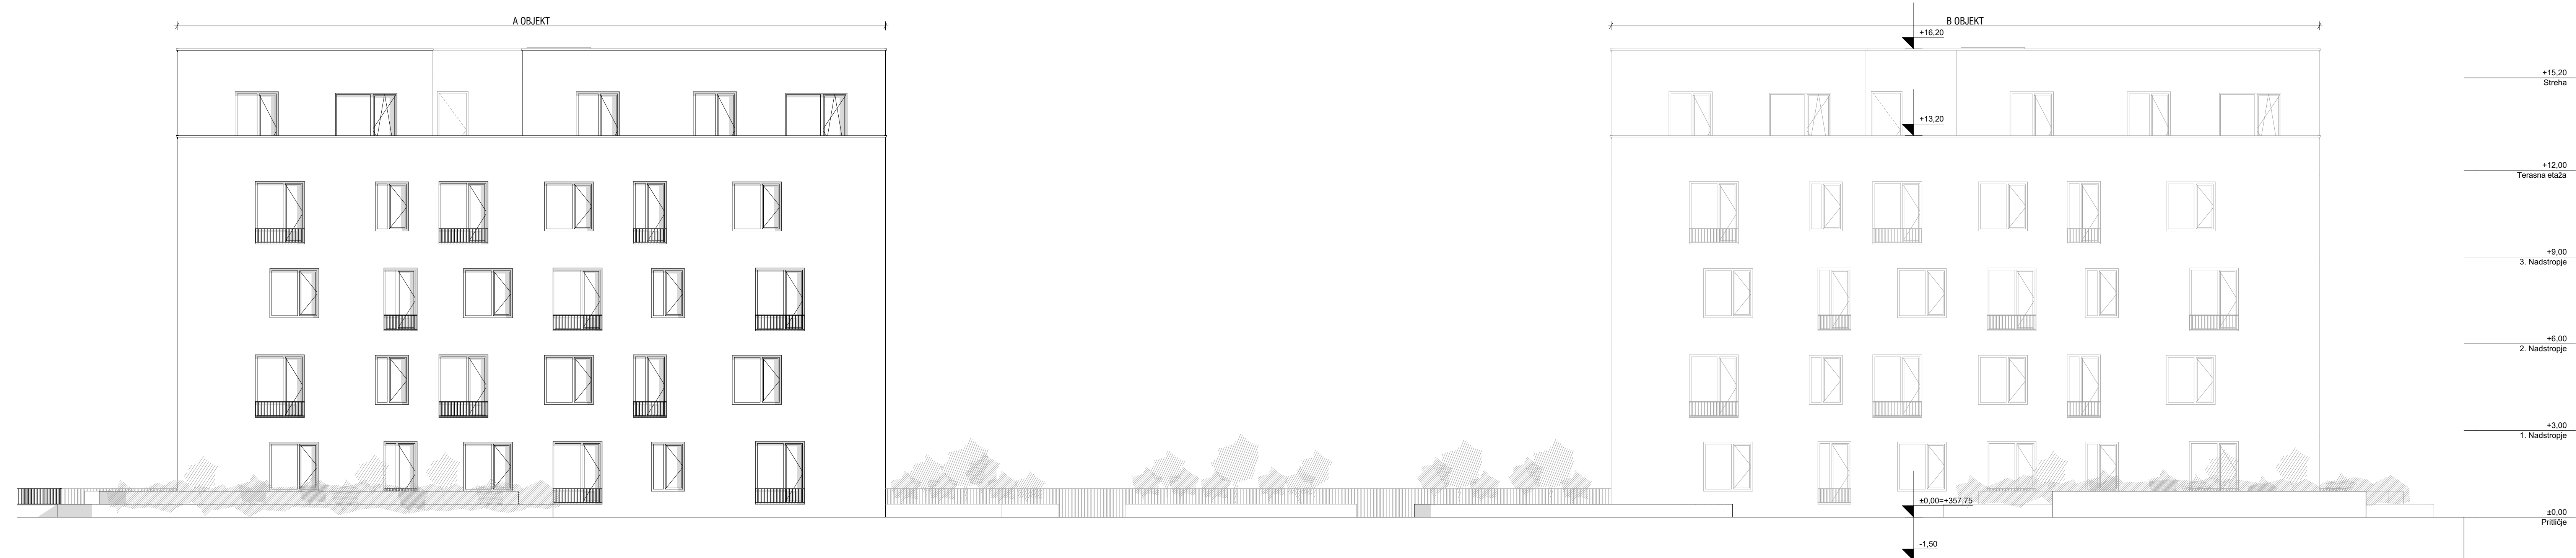

		Lokavec 41a, 5270 Ajdovščina www.sono.si	
investitor:	Investitor	vodja projektiranja:	Edvard Blažko u.d.i.a. ZAPS A-1498
	Naslov investitorja	izdelovalec DGD:	Edvard Blažko u.d.i.a. ZAPS A-1498
objekt:	Ime objekta	sodelavci:	Nina Tešanović m.i.a.
vrsta dokumentacije:	DGD		Marko Volk
število projekta:	470-24		Samo Radinja u.d.i.a.
datum izdelave:	junij 2024		Nika Šturm u.d.i.a.
vsebina graf. prikaza: Severovzhodna fasada		merilo: 1:100	prikaz št.: 1.3.3



Lokavec 41a, 5270 Ajdovščina www.sono.si

investitor: Investitor
Naslov investitorja
objekt: Ime objekta
vrsta dokumentacije: DGD
številka projekta: 470-24
datum izdelave: junij 2024

vodja projektiranja: Edvard Blažko u.d.i.a. ZAPS A-1498
izdelovalec DGD: Edvard Blažko u.d.i.a. ZAPS A-1498
sodelavci: Nina Tešanović m.i.a.
Nejc Batistič u.d.i.a.
Marko Volk
Samo Radinja u.d.i.a.
Nika Šturm u.d.i.a.

vsebina graf. prikaza: **Jugovzhodna fasada**

merilo: **1:100**

prikaz št.: **1.3.4**