



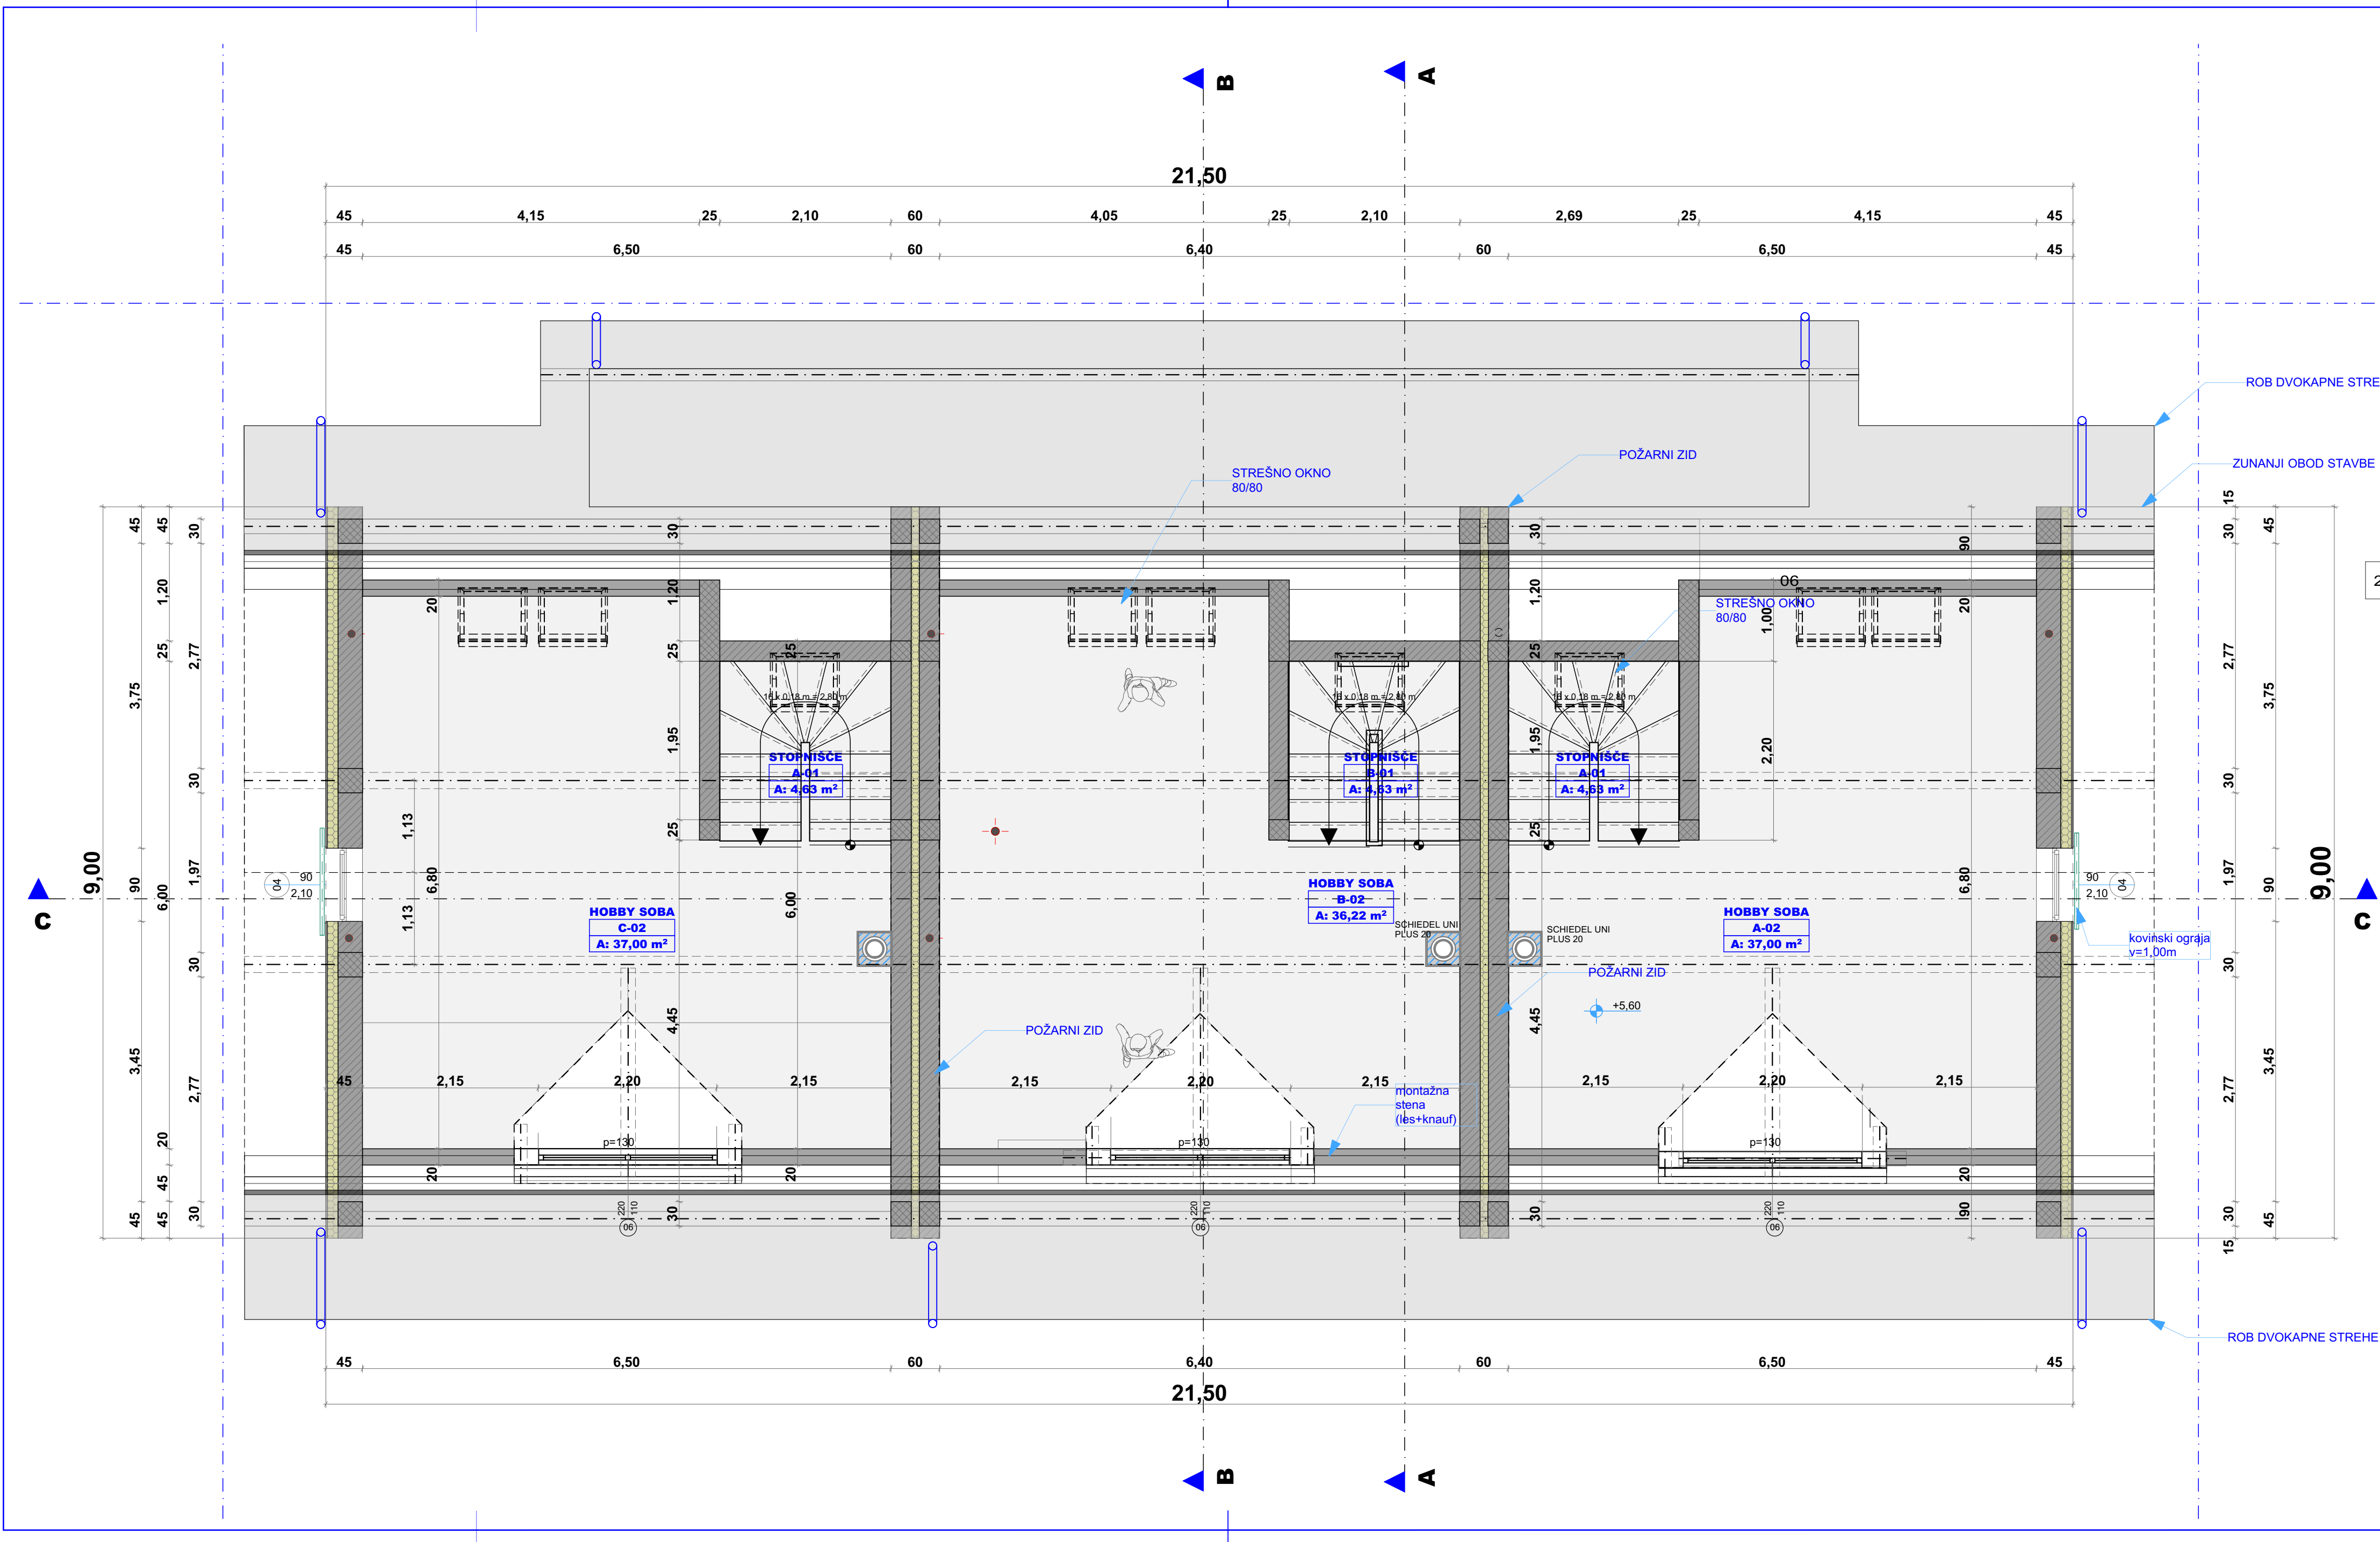

03 SEZNAM PROSTOROV PODSTREHA			
Št.	Prostor	Talna obloga	Površina [m2]
A-01	STOPNIŠČE	Keramika	4,6
A-01	STOPNIŠČE	Keramika	4,6
A-02	HOBBY SOBA	Keramika	37,0
B-01	STOPNIŠČE	Keramika	4,6
B-02	HOBBY SOBA	Keramika	36,2
C-02	HOBBY SOBA	Keramika	37,0
SKUPAJ			
SEZNAM OKEN PODSTREHA			
OZNAKA	OPIS OKNA	DIMENZIJE	KOLIČINA
04	Enokrilna balkonska vrata s PVC okvirjem	0,90x2,10	2
2	Dvokrilno okno s PVC okvirjem	2,10x1,10	

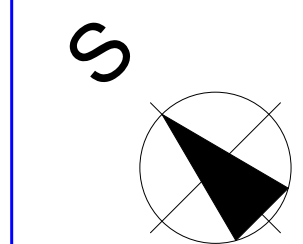

OPOMBE:
- Okna so kotirana modularno!
- Pri izdelavi okenske odprtine upoštevati zidarsko odprtino (M+1,0cm)!
- Višina parapeta merjena od kote finalnega tlaka.
- Vrata so kotirana zidarsko. Višina kotirana od kote finalnega tlaka.

LEGENDA MATERIALOV			
	opečnati zidaki		armiran beton
	podložni beton		toplotna izolacija
	knauf stena		siporex zidaki

TLORIS MANSARDE 1:50, št.lista: 13

ODPRTA HIŠA

Pante 6, Kranj

T 04-231-42-69

M 051-800-497

e-mail: odprtahisa@t-t2.si

www.odprtahisa.si

investitor

AP PROJEKTING, projektiranje in gradnje d.o.o.

Cesta na Brdo 49 4000-Kranj

objekt/lokacija

GRADNJA DVEH VEČSTANOVANJSKIH OBJEKTOV

parc.št. 466/36, k.o. 2170-Gozd

vrsta/ naziv načrta

1- NAČRT ARHITEKTURE

številka načrta 124/21-PZI

vsebina

TLORIS MANSARDE

merilo M 1:50, 1:1

pooblaščen arhitekt

AMARIS TIČAR, u.d.i.a.

ZAPS1167PA datum AVGUST 2023