



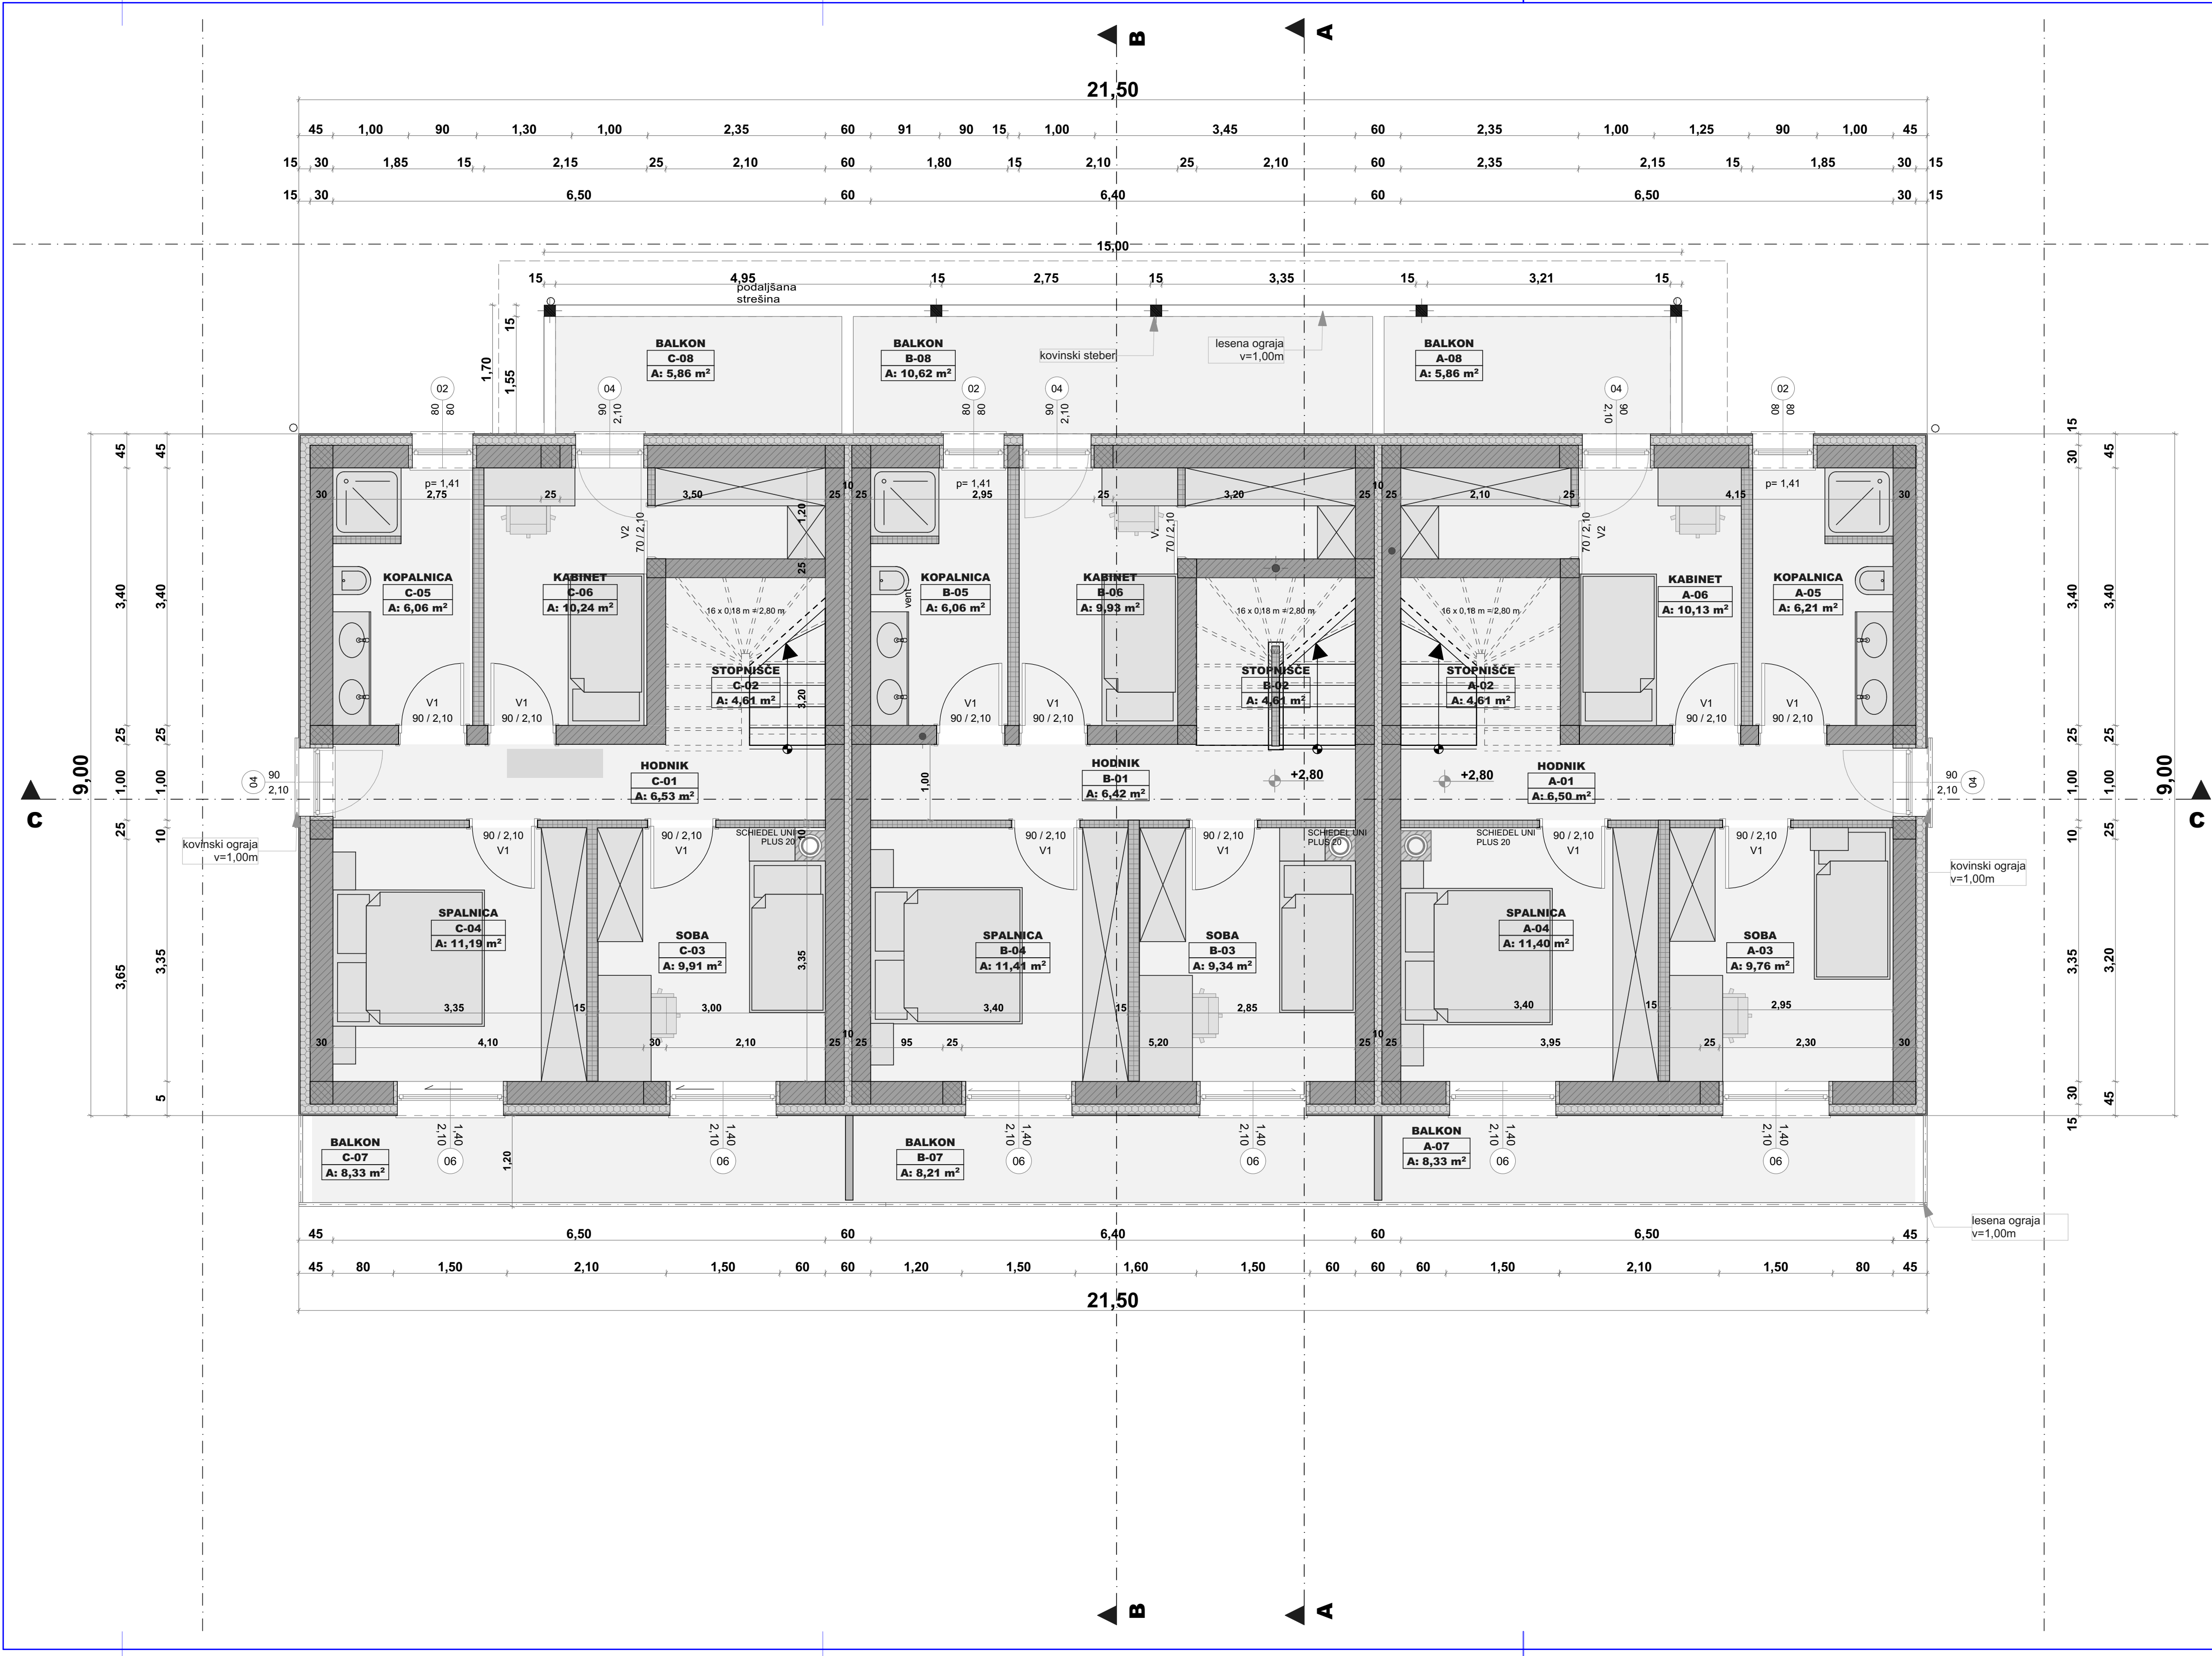

POVRŠINE - nadstropje ENOTAA			
Št.	Prostor	Talna obloga	Površina [m2]
A-01	HODNIK	Keramika	6,5
A-02	STOPNIŠČE	Keramika	4,6
A-03	SOBA	Parket	9,8
A-04	SPALNICA	Parket	11,4
A-05	KOPALNICA	Keramika	6,2
A-06	KABINET	Keramika	10,1
A-07	BALKON	Keramika	8,3
A-08	BALKON	Keramika	5,9
			62,8 m²

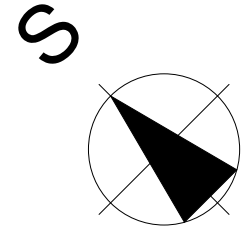

SKUPAJ

SEZNAM OKEN NADSTROPJA			
OZNAKA	OPIS OKNA	DIMENZIJE	KOLIČINA
02	Balkonska drsna vrata s PVC okvirjem	0,80×0,80	1
02		0,80×0,80	2
04		0,90×2,10	2
04	Balkonska drsna vrata s PVC	0,90×2,10	1

SEZNAM VRAT NADSTROPJE			
OZNAKA	OPIS VRAT	DIMENZIJE	KOLIČINA
V1		0,90×2,10	4
V1	Notranja vrata s širokim masivnim podbojem, suhomontažna izvedba	0,90×2,10	8

OPOMBE:
- Okna so kotirana modularno!
- Pri izdelavi okenske odprtine upoštevati zidarsko odprtino (M+1,0cm)!
- Višina parapeta merjena od kote finalnega tlaka.
- Vrata so kotirana zidarsko. Višina kotirana od kote finalnega tlaka.

LEGENDA MATERIALOV

opečnati zidaki

armiran beton

podložni beton

toplotna izolacija

siporex predelna ster

TLORIS NADSTROPJA1:50, 1:1

št.lista: 12

investitor

AP PROJEKTING, projektiranje in gradnje d.o.o.
Cesta na Brdo 49 4000-Kranj

objekt/lokacija

GRADNJA DVEH VEČŠTANOVANJSKIH OBJEKTOV
parc.št. 466/36, k.o. 2170-Gozd

vrsta/ naziv načrta

PZI

projektna dokumentacija

1- NAČRT ARHITEKTURE

vsebina

TLORIS NADSTROPJA

pooblaščen arhitekt

AMARIS TIČAR, u.d.i.a.

štetilka načrta

124/21-PZI

merilo

M 1:50, 1:1

datum

AVGUST 2023