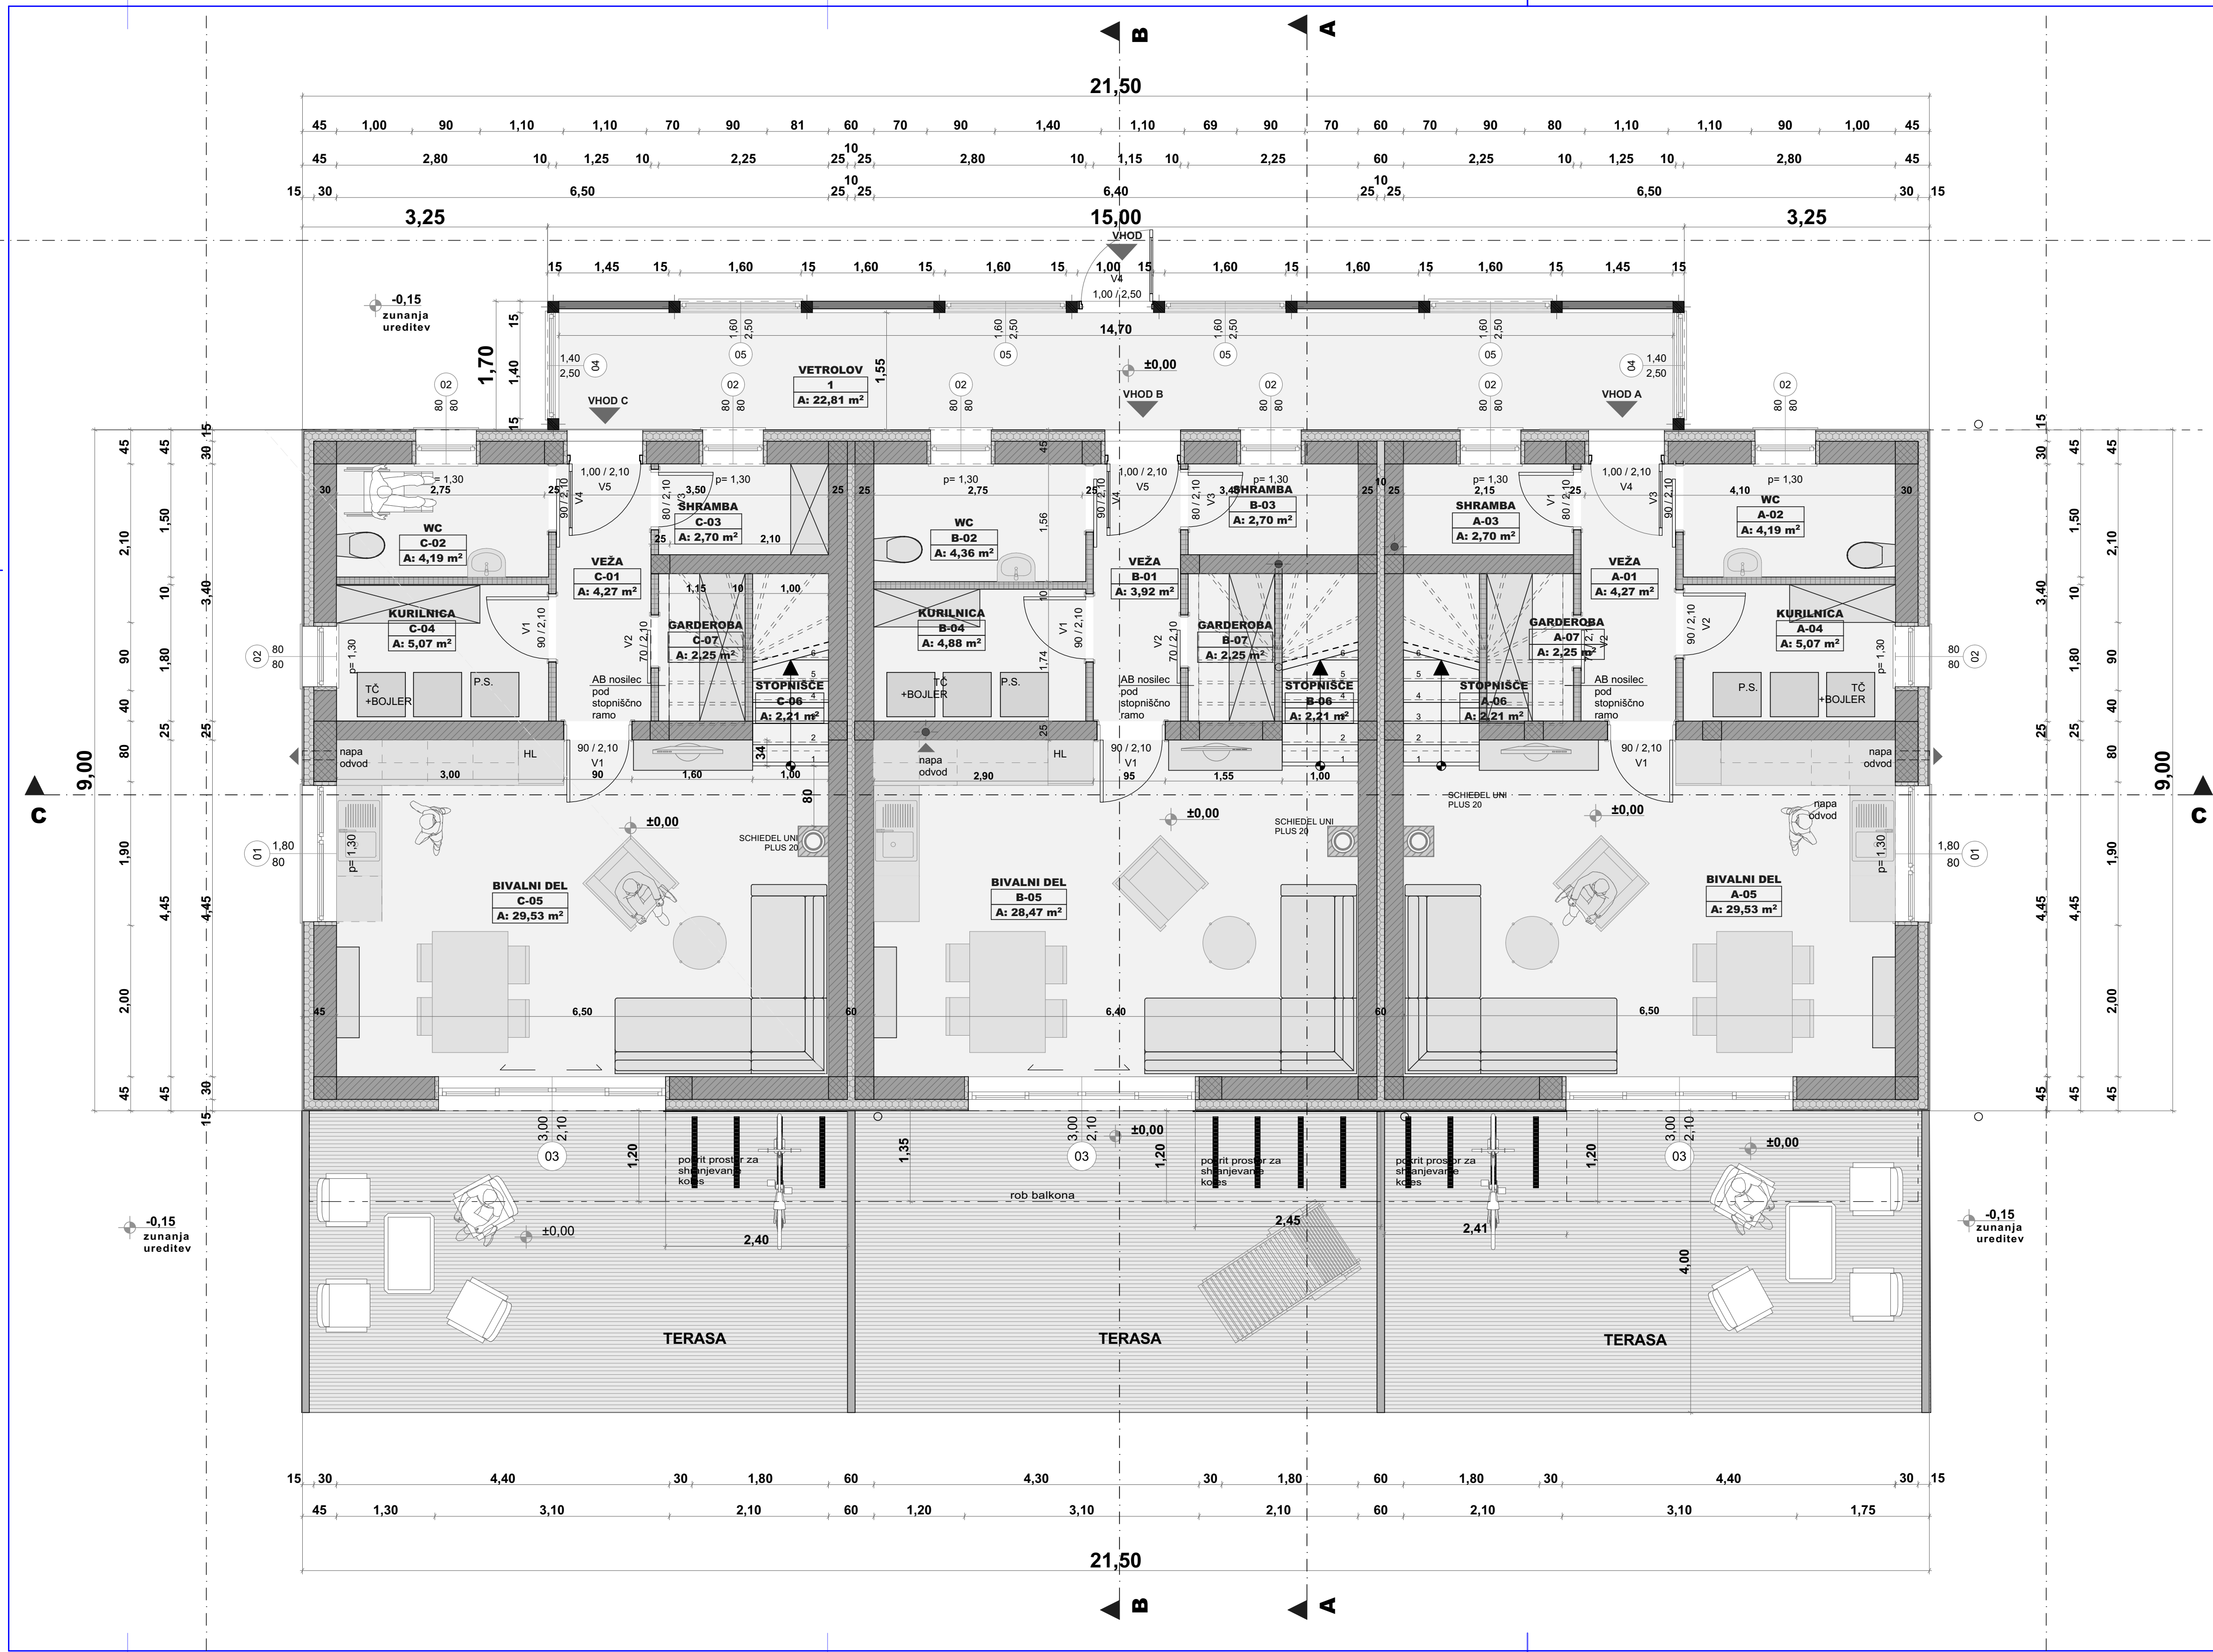


SKUPAJ

SEZNAM OKEN PRITLIČJE

OZNAKA	OPIS OKNA	DIMENZIJE	KOLIČINA
01	Dvokrilno okno s PVC okvirjem	1,80×0,80	2
02	Enokrilno okno s PVC okvirjem	0,80×0,80	8
03	Dvokrilno drsna balkonska vrata s stransko fiksno zasteklitvijo in s PVC okvirjem	3,00×2,10	3
04	Dvokrilno okno s PVC okvirjem	1,40×2,50	2

SEZNAM VRAT PRITLIČJE

OZNAKA	OPIS VRAT	DIMENZIJE	KOLIČINA
V1		0,80×2,10	1
V1		0,90×2,10	2
V1	Notranja vrata s širokim masivnim podbojem, suhomontažna izvedba	0,90×2,10	3
V2		0,90×2,10	1
V2	Notranja vrata s širokim masivnim podbojem, suhomontažna izvedba-drsna	0,70×2,10	3
V3		0,80×2,10	2

- OPOMBE:**
- Okna so kotirana modularno!
 - Pri izdelavi okenske odprtine upoštevati zidarsko odprtino (M+1,0cm)!
 - Višina parapeta merjena od kote finalnega tlaka.
 - Vrata so kotirana zidarsko. Višina kotirana od kote finalnega tlaka.

LEGENDA MATERIALOV

	opečnati zidaki		armiran beton
	podložni beton		toplotna izolacija
			siporex predelna ster

TLORIS PRITLIČJA 1:50 št.lista: 11

investitor	AP PROJEKTING, projektiranje in gradnje d.o.o. Cesta na Brdo 49 4000-Kranj		
objekt/lokacija	GRADNJA DVEH VEČSTANOVANJSKIH OBJEKTOV parc.št. 466/36, k.o. 2170-Gozd		
vrsta/ naziv načrta	PZI	število načrta	124/21-PZI
projektna dokumentacija	1- NAČRT ARHITEKTURE		
vsebina	TLORIS PRITLIČJA	merilo	M 1:50, 1:1
pooblaščen arhitekt	AMARIS TIČAR, u.d.i.a.	ZAPS1167PAJ	datum AVGUST 2023